


# Dopravní opatření při akci : oprava sil. III/2806 Dětenice - Libáň

13.5.-22.5.2024

- uzavřený úsek
- objízdná trasa

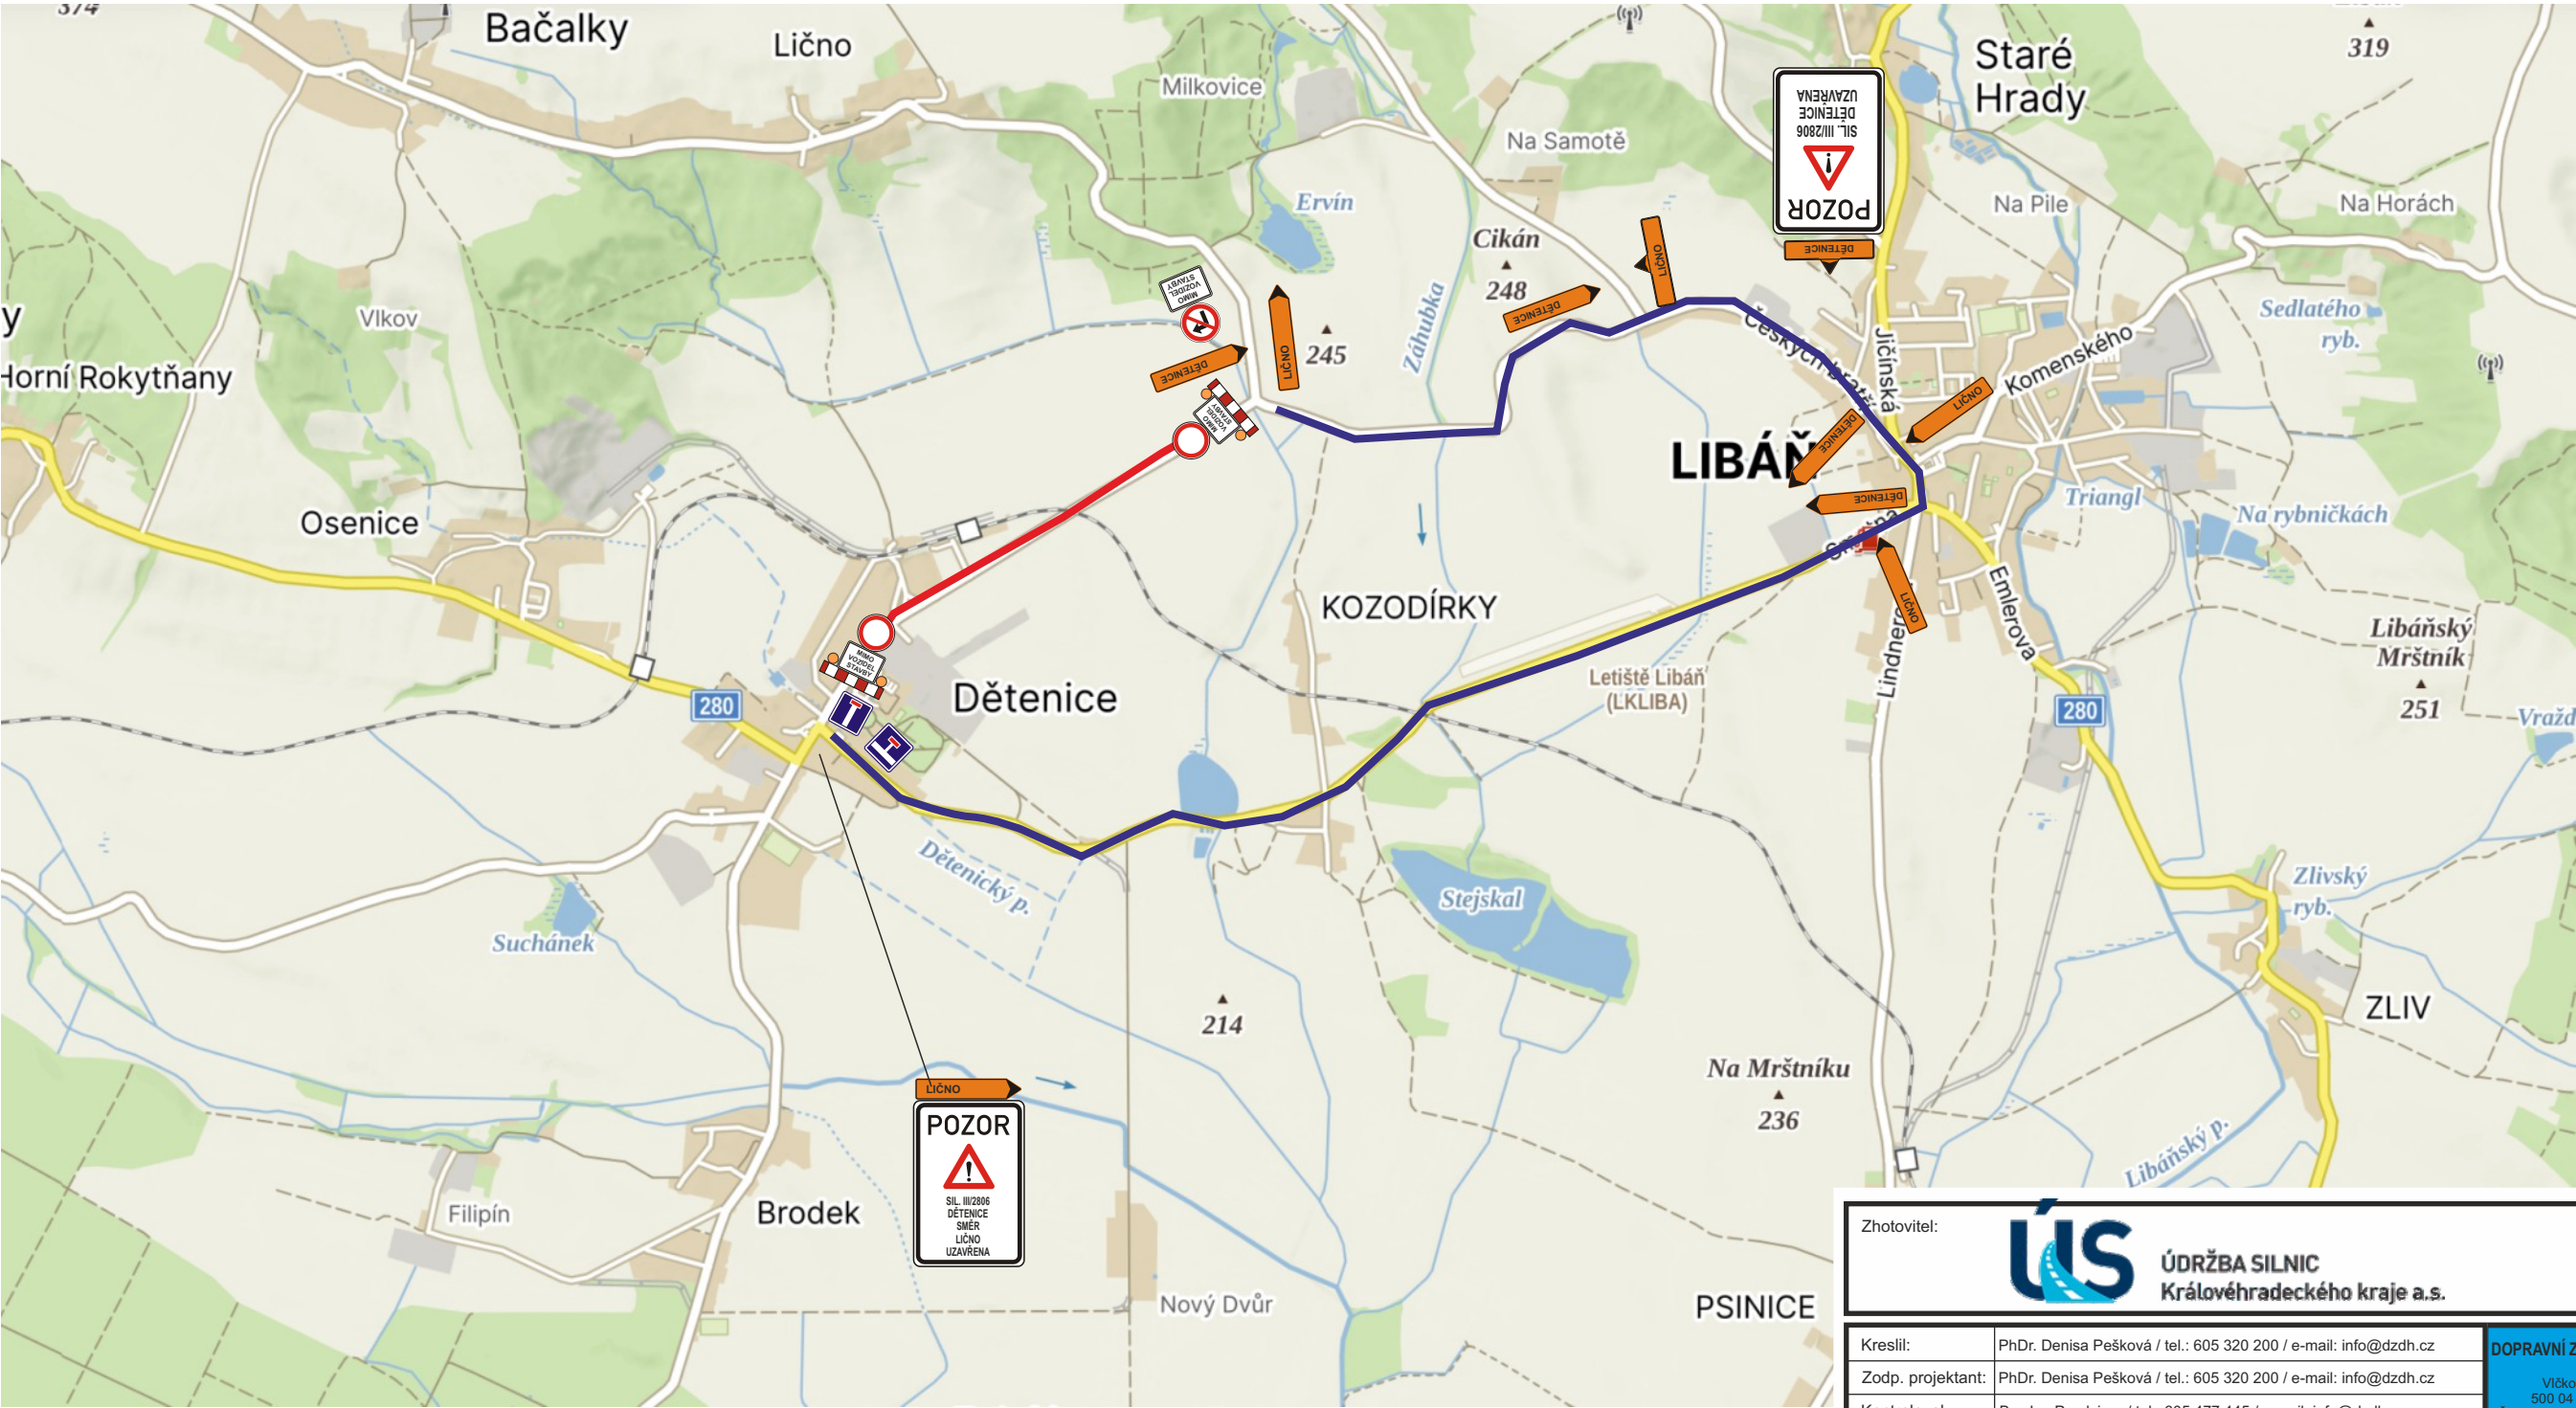

|                              |                                                                 |   |                |
|------------------------------|-----------------------------------------------------------------|---|----------------|
| Zhotovitel:                  |                                                                 |  <b>ÚDRŽBA SILNIC</b><br>Královéhradeckého kraje a.s.                                     |                |
| Kreslil:                     | PhDr. Denisa Pešková / tel.: 605 320 200 / e-mail: info@dzdh.cz | <b>DOPRAVNÍ ZNAČENÍ DZDH s.r.o.</b><br>Větkovická 224/98a<br>500 04 Hradec Králové<br>IČO: 179 88 756 DIČ: CZ17988756<br>tel.: 605 477 445, 605 320 200<br>email: info@dzdh.cz |                |
| Zodp. projektant:            | PhDr. Denisa Pešková / tel.: 605 320 200 / e-mail: info@dzdh.cz |   |                |
| Kontroloval:                 | Bc. Jan Pazdziora / tel.: 605 477 445 / e-mail: info@dzdh.cz    |   |                |
| Kraj: Královéhradecký        |                                                                 | Okres: Jičín   | Obec: Dětenice |
| Akce:                        |                                                                 | <b>oprava sil. III/2806 Dětenice - Libáň</b>   |                |
| DOPRAVNĚ INŽENÝRSKÁ OPATŘENÍ |                                                                 | DATUM   | 17.04.2024     |
|                              |                                                                 | Č.ZAKÁZKY   | 24050          |
|                              |                                                                 | STUPEŇ PD   | DIO            |
|                              |                                                                 | MĚŘÍTKO   | -              |
|                              |                                                                 | FORMÁT   | A3             |