


ODŮVODNĚNÍ ÚZEMNÍHO PLÁNU LIBÁŇ

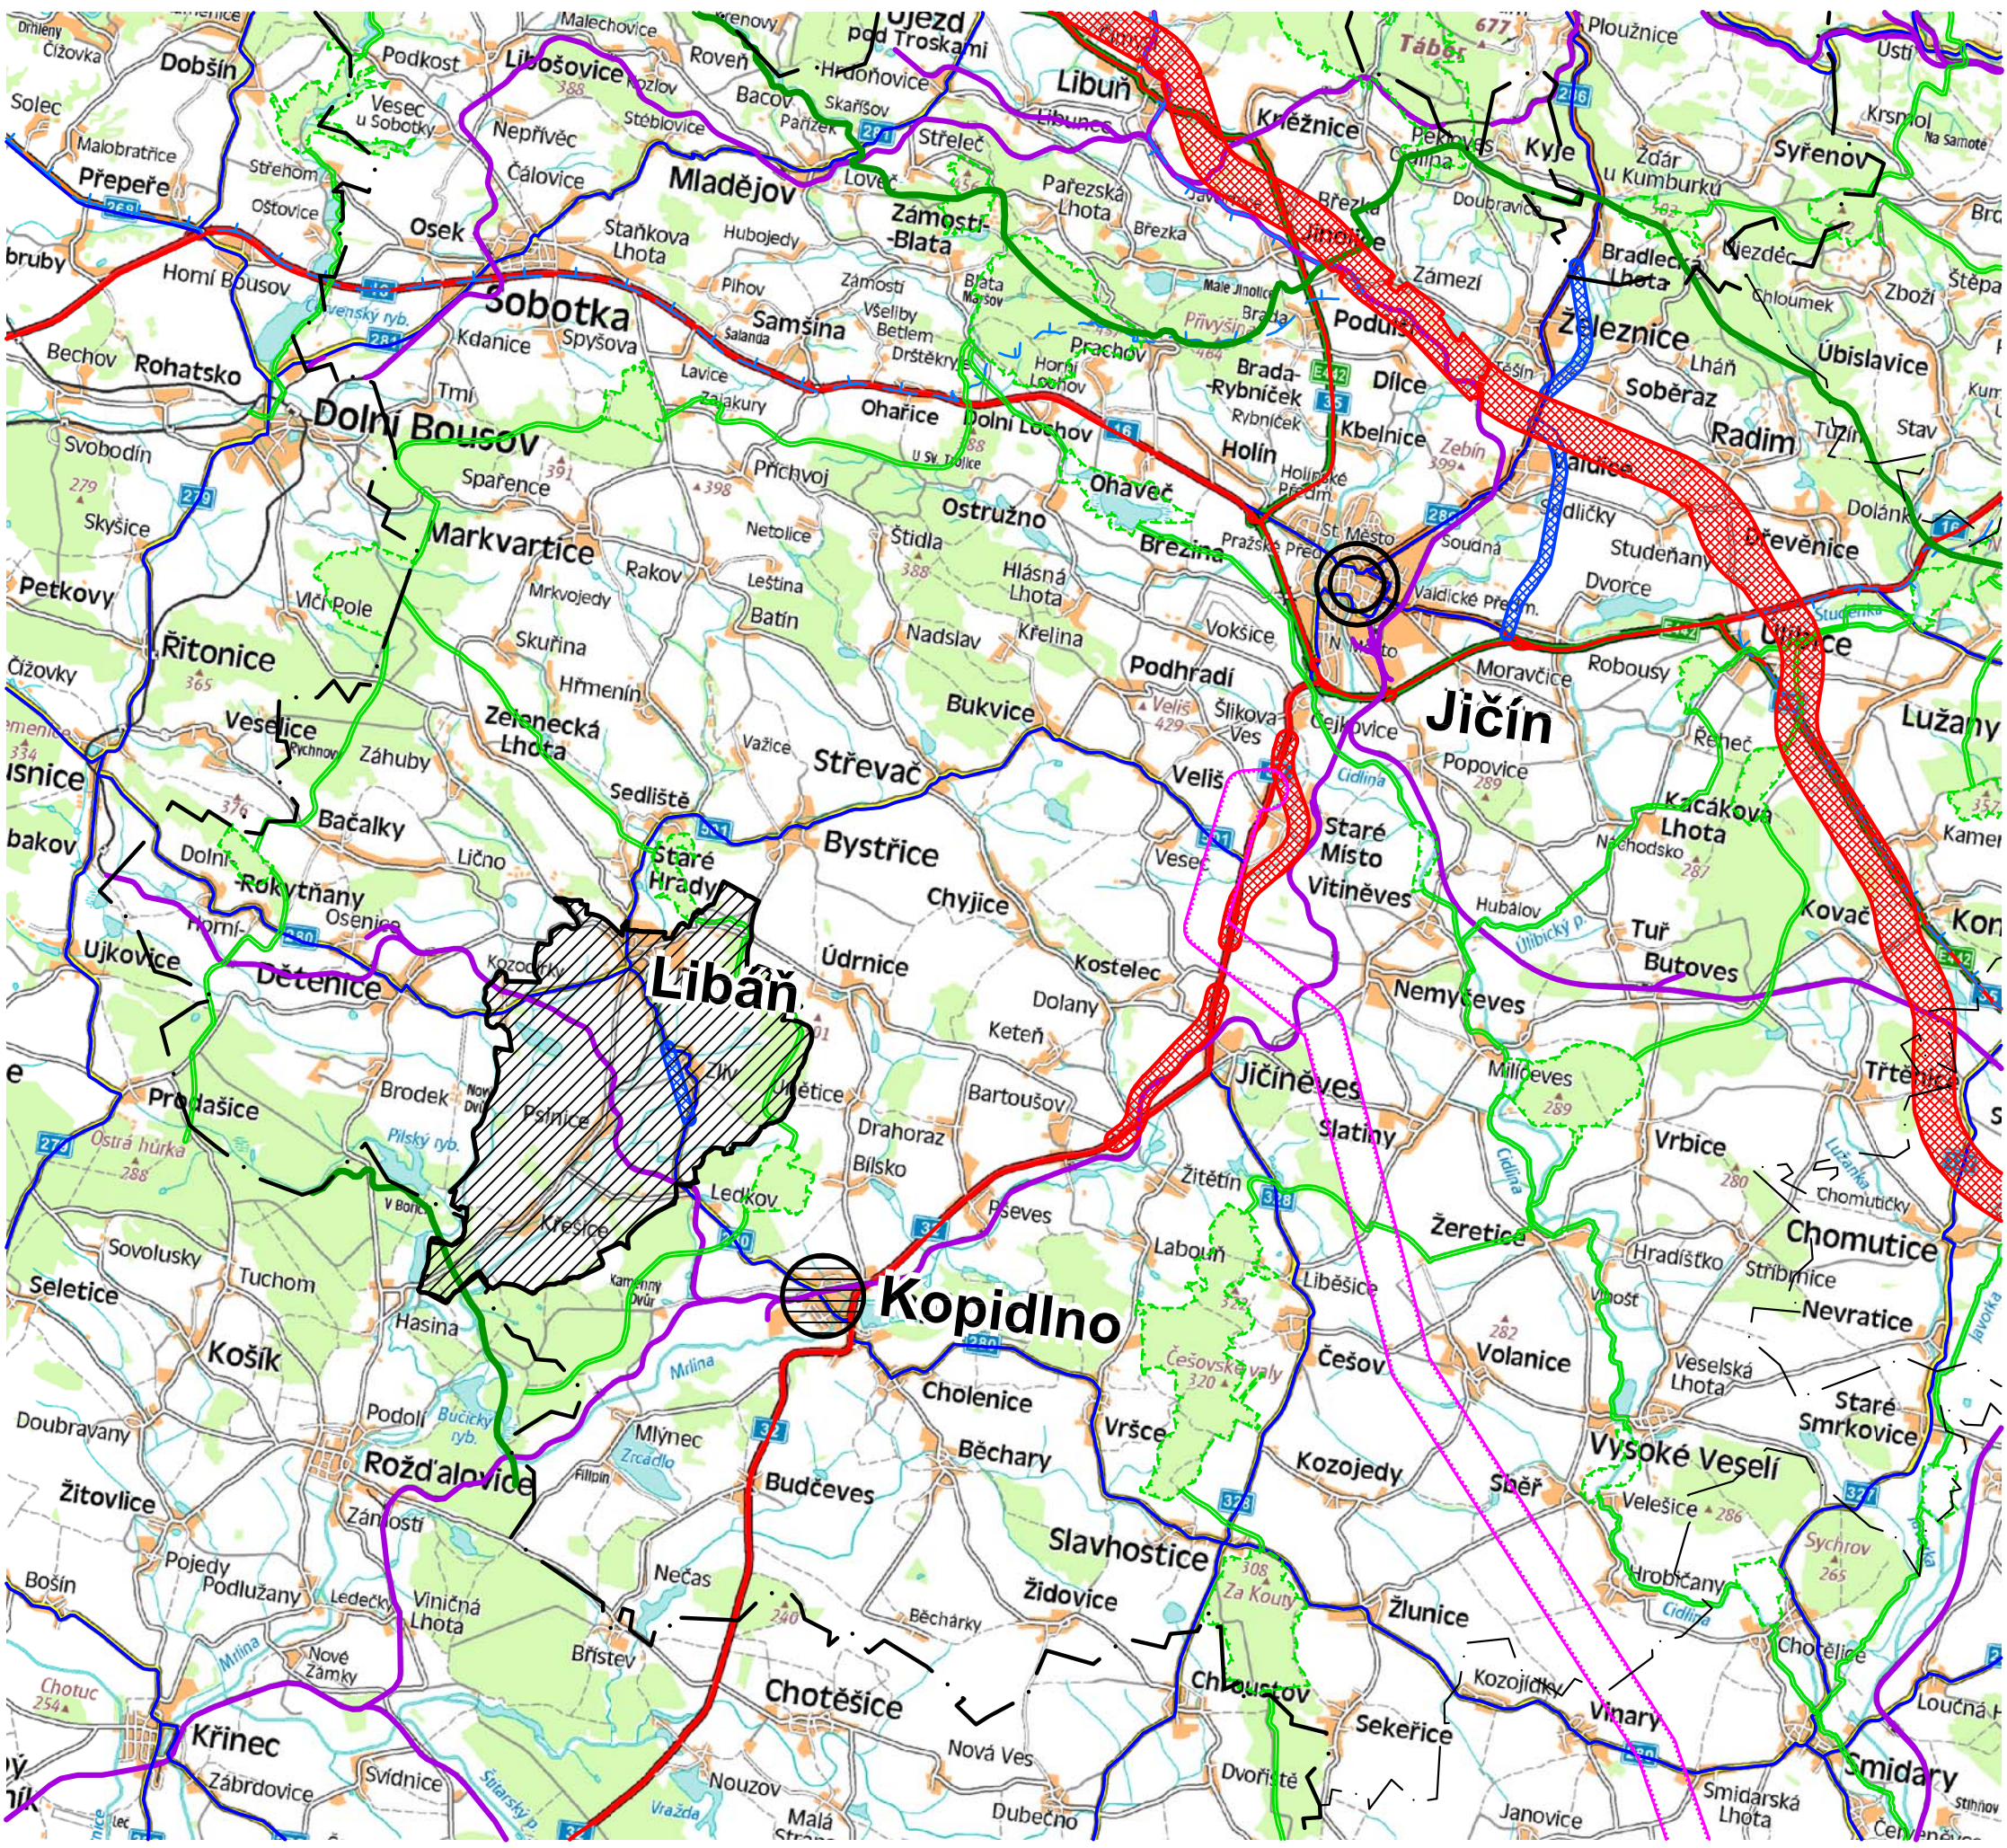

LEGENDA

Základní informace o území

- Hranice kraje
- Hranice ORP
- Řešené území
- Obec s rozšířenou působností pro město Libáň
- Obec s pověřeným úřadem pro město Libáň
- Silnice I. třídy / kapacitní silnice
- Silnice II. třídy
- Vybrané silnice III. třídy
- Železniční trať
- Hranice chráněné oblasti přirozené akumulace vod

Návrhová část (dle ZÚR)

- | NÁVRH | ÚZEMNÍ REZERVA |
|--|----------------|
| Koridor silnice I. třídy / kapacitní silnice | |
| Koridor silnice II. a III. třídy | |
| Koridor nadzemního elektrického vedení VVN | |
| Nadregionální biokoridor | |
| Nadregionální biocentrum | |
| Regionální biokoridor | |
| Regionální biocentrum | |



Spolufinancováno z prostředků Ministerstva pro místní rozvoj
MINISTERSTVO PRO MÍSTNÍ ROZVOJ ČR

Záznam o účinnosti	
Správní orgán, který ÚP vydal:	Zastupitelstvo města Libáň
Datum nabytí účinnosti ÚP Libáň:	10. 11. 2021
Pořizovatel:	Městský úřad Libáň
Oprávněná úřední osoba pořizovatele:	Jaromír Příbyl
Funkce:	starosta města
Podpis:	

Otisk úředního razítka:

ODŮVODNĚNÍ ÚZEMNÍHO PLÁNU LIBÁŇ VÝKRES ŠIRŠÍCH VZTAHŮ

Projektant:		REGIO, projektový ateliér s.r.o.	
Autorský kolektiv:		Ing. arch. Jana Šejřlová, Ing. Zlata Macháčová, RNDr. Lukáš Zemánek, Ph.D., Pavel Kupka, Jan Harčarik	
Pořizovatel:		Městský úřad Libáň	
Objednatel:		Město Libáň	Návrh: Listopad 2020
Měřítko:		1 : 100 000	Vydání ÚP: Říjen 2021

REGIO
PROJEKTOVÝ ATELIER
HRADEC KRÁLOVÉ