

MĚSTSKÝ ÚŘAD LIBÁŇ

STAVEBNÍ ÚŘAD

PSČ 507 23, Libáň

tel. 493 598 022, e-mail: stavebni.urad@mestoliban.cz

Obec Údrnice, IČO 00170551, Údrnice 79, 507 23 Libáň

zastoupena společností

Multiaqua s.r.o., IČO 60113111, Veverkova č.p. 1343/1, Pražské Předměstí,

500 02 Hradec Králové 2

Váš dopis z./ze dne

Naše značka:

Vyřizuje

Libáň dne

SÚ 120/17

Ing. Josef Radušek

9.8.2017

ROZHODNUTÍ ÚZEMNÍ ROZHODNUTÍ

Výroková část:

Stavební úřad Městského úřadu v Libáni, jako stavební úřad příslušný podle § 13 odst. 1 písm. e) zákona č. 183/2006 Sb., o územním plánování a stavebním řádu (stavební zákon), ve znění pozdějších předpisů (dále jen "stavební zákon"), v územním řízení posoudil podle § 84 až 91 stavebního zákona žádost o vydání rozhodnutí o umístění stavby nebo zařízení (dále jen "rozhodnutí o umístění stavby"), kterou dne 27.6.2017 podala:

Obec Údrnice, IČO 00170551, Údrnice 79, 507 23 Libáň

zastoupena na základě plné moci společností

Multiaqua s.r.o., IČO 60113111, Veverkova č.p. 1343/1, Pražské Předměstí,

500 02 Hradec Králové 2

(dále jen "žadatel"), a na základě tohoto posouzení:

- I. Vydává** podle § 79 a 92 stavebního zákona a § 9 vyhlášky č. 503/2006 Sb., o podrobnější úpravě územního rozhodování, územního opatření a stavebního řádu

rozhodnutí o umístění stavby

Dostavba vodovodu Bílsko

(dále jen "stavba") na pozemcích st. p. 6 (zastavěná plocha a nádvoří), st. p. 7 (zastavěná plocha a nádvoří), st. p. 8/1 (zastavěná plocha a nádvoří), st. p. 9 (zastavěná plocha a nádvoří), st. p. 10 (zastavěná plocha a nádvoří), st. p. 11 (zastavěná plocha a nádvoří), st. p. 12 (zastavěná plocha a nádvoří), st. p. 15 (zastavěná plocha a nádvoří), st. p. 16 (zastavěná plocha a nádvoří), st. p. 18/1 (zastavěná plocha a nádvoří), st. p. 39/3 (zastavěná plocha a nádvoří), st. p. 40/1 (zastavěná plocha a nádvoří), st. p. 42 (zastavěná plocha a nádvoří), st. p. 48 (zastavěná plocha a nádvoří), st. p. 67 (zastavěná plocha a nádvoří), parc. č. 6/2 (ostatní plocha), parc. č. 22 (lesní pozemek), parc. č. 23 (trvalý travní porost), parc. č. 24/1 (lesní pozemek), parc. č. 26/3 (vodní plocha), parc. č. 26/4 (trvalý travní porost), parc. č. 172/4 (trvalý travní porost), parc. č. 174 (orná půda), parc. č. 179 (zahrada), parc. č. 186/1 (zahrada), parc. č. 222/1 (zahrada), parc. č. 226/2 (zahrada), parc. č. 230/1 (zahrada), parc. č. 237 (ostatní plocha), parc. č. 239 (ostatní plocha), parc. č. 240 (ostatní plocha), parc. č. 252 (ostatní plocha), parc. č. 265/1 (ostatní plocha), parc. č. 266/1 (vodní plocha), parc. č. 271 (zahrada) v katastrálním území Bílsko u Kopidlna.

Druh a účel umísťované stavby:

- Navržená dostavba vodovodu bude napojena na skupinový vodovod Kopidlno, který je ukončen na návsi u domu č.p. 4. Dostavba vodovodu je navržena na pozemcích v k.ú. Bílsko u Kopidlna. Bude sloužit k zásobování obce Bílsko pitnou vodou a k zajištění požární vody. Vodovod je v obci navržen podél místní komunikace, v koncové části pak z prostorových důvodů přímo v komunikaci.
- Stavba je rozdělena na objekty:
 - SO 01 Vodovodní řad 1: vodovodní potrubí PE 100 RC SDR 11 d90 - 670 m
 - SO 02 Vodovodní přípojky: celkem 26 přípojek z plastového potrubí PE d32/3,0 - 251 m
 - SO 03 Vodoměrná šachta: betonový prefabrikát 1,92 x 2,4 x 3,3 m

Umístění stavby na pozemku:

Stavba bude umístěna podle projektové dokumentace vypracované společností Multiaqua s.r.o., IČO 60113111, Veverkova č.p. 1343/1, Pražské Předměstí, 500 02 Hradec Králové 2, autorizovaný projektant Jiří Myslík, DiS..

II. Stanoví podmínky pro umístění stavby:

1. Stavba bude umístěna v souladu s grafickou přílohou rozhodnutí v měřítku 1 : 10000, která obsahuje výkres současného stavu území s požadovaným umístěním stavby, s vyznačením vazeb a vlivů na okolí.
2. Projektová dokumentace pro vydání vodoprávního rozhodnutí bude respektovat podmínky uvedené ve vyjádření Vodohospodářské a obchodní společnosti a.s. Jičín ze dne 29.5.2017.
3. V zájmovém prostoru stavby se nachází síť elektronických komunikací. Žadatel bude proto respektovat Vyjádření o existenci sítě elektronických komunikací a všeobecné podmínky ochrany sítě elektronických komunikací společnosti Česká telekomunikační infrastruktura a.s. ze dne 13.5.2017 č.j. 612396/17.
4. V zájmovém prostoru stavby se nachází nebo svým ochranným pásmem zasahuje energetické zařízení typu podzemní síť NN a nadzemní síť NN. Žadatel bude proto respektovat podmínky uvedené ve Sdělení o existenci energetického zařízení v majetku společnosti ČEZ Distribuce, a.s. ze dne 25.1.2017 zn. 0100686606 a Vyjádření k projektové dokumentaci společnosti ČEZ Distribuce, a.s. ze dne 26.5.2017 zn. 1092903268.
5. Dostavba vodovodu po lesním pozemku a jeho ochranného pásma bude vedena tak, aby případná těžba stromů byla minimální a bylo minimalizováno poškození kořenového systému rostoucích dřevin. Po dobu stavby budou některé funkce lesa omezeny.
6. Vlastník stavby je povinen stavbu technicky zabezpečit tak, aby nebyla ohrožena živelnými událostmi (pádem větví, strojů, kamenů, sesuvem půdy, nátokem srážkových vod, poklesem terénu apod.) z pozemků určených k plnění funkcí lesa.
7. Na lesních pozemcích nesmí být ukládány a skladovány zemní hmoty, stavební materiál, odpady, odstavována technika apod. bez souhlasu vlastníka lesního pozemku.

Účastníci řízení podle § 27 odst. 1 zákona č. 500/2004 Sb. (správní řád) na něž se vztahuje rozhodnutí správního orgánu:

OBEC ÚDRNICE, Údrnice 79, 507 23 Libáň
zastoupená společností

Multiaqua s.r.o., Veverkova č.p. 1343/1, Pražské Předměstí, 500 02 Hradec Králové 2

Účastníci řízení - další dotčené osoby podle § 27 odst. 2 správního řádu:

Vlastníci pozemků:

st. p. 6 (zastavěná plocha a nádvoří), st. p. 7 (zastavěná plocha a nádvoří), st. p. 8/1 (zastavěná plocha a nádvoří), st. p. 9 (zastavěná plocha a nádvoří), st. p. 10 (zastavěná plocha a nádvoří), st. p. 11 (zastavěná plocha a nádvoří), st. p. 12 (zastavěná plocha a nádvoří), st. p. 15 (zastavěná plocha a nádvoří), st. p. 16 (zastavěná plocha a nádvoří), st. p. 18/1 (zastavěná plocha a nádvoří), st. p. 39/3 (zastavěná plocha a

nádvoří), st. p. 40/1 (zastavěná plocha a nádvoří), st. p. 42 (zastavěná plocha a nádvoří), st. p. 48 (zastavěná plocha a nádvoří), st. p. 67 (zastavěná plocha a nádvoří), parc. č. 6/2 (ostatní plocha), parc. č. 24/1 (lesní pozemek), parc. č. 26/4 (trvalý travní porost), parc. č. 172/4 (trvalý travní porost), parc. č. 174 (orná půda), parc. č. 179 (zahrada), parc. č. 186/1 (zahrada), parc. č. 222/1 (zahrada), parc. č. 226/2 (zahrada), parc. č. 230/1 (zahrada), parc. č. 266/1 (vodní plocha), parc. č. 271 (zahrada) v katastrálním území Bílsko u Kopidlno.

Odůvodnění:

Dne 27.6.2017 podal žadatel žádost o vydání rozhodnutí o umístění stavby.

Stavební úřad oznámil zahájení územního řízení známým účastníkům řízení, veřejnosti a dotčeným orgánům. Současně nařídil veřejné ústní jednání spojené s ohledáním na místě na den 3.8.2017, o jehož výsledku byl sepsán protokol.

Stavební úřad v provedeném územním řízení přezkoumal předloženou žádost podle § 90 stavebního zákona, projednal ji s účastníky řízení, veřejností a dotčenými orgány a zjistil, že jejím uskutečněním nejsou ohroženy zájmy chráněné stavebním zákonem, předpisy vydanými k jeho provedení a zvláštními předpisy. Umístění stavby je v souladu se schválenou územně plánovací dokumentací – schváleným Územním plánem Údrnice. Koncepce zásobování vodou v obci Údrnice, je v platné územně plánovací dokumentaci, v grafické části zakreslena ve výkresu č. 4. Hlavní výkres – vodní hospodářství, a v textové části v kap. 4.4 je dosud stanovena takto:

Územní plán řeší návrh obecního vodovodu pro všechny části obce na pojení na skupinový vodovod Kopidlno. V rámci tohoto řešení je navrženo posílení akumulace vodojemu v severní části katastrálního území Údrnice v lokalitě Z14. V lokalitě Z9 počítá obec s možností umístění víceúčelové vodní nádrže. Územní plán neřeší návrh rozvodné vodovodní sítě v zástavbě, tento bude předmětem řešení samostatnou dokumentací. Zákresy vodovodu v grafické části je nutno chápat jako schematické vyjádření koncepce bez vztahu k jednotlivým parcelám. V rámci koncepčního řešení nejsou vyloučeny změny tras stávajících i navrhovaných vedení v zastavěném území, plochách přestavby a zastavitelných plochách. Navržený záměr: „Dostavba vodovodu Bílsko“ dle výše uvedeného je v souladu s koncepcí zásobování vodou stanovenou v platné územně plánovací dokumentaci, tj. v Územní plánu Údrnice.

Stavba vodovodu je z části umístěna na pozemcích ve vlastnictví žadatele – Obce Údrnice. Z části na soukromých pozemcích, s vlastníky těchto pozemků žadatel uzavřel Smlouvu o budoucí smlouvě o zřízení služebnosti inženýrské sítě, souhlas se zřízením stavby a souhlas se stupem na pozemek.

Součástí stavby vodovodu jsou také vodovodní přípojky k jednotlivým objektům v obci. Žadatel v řízení předložil „Zplnomocnění k zastupování + Souhlas s trasou přípojky od vlastníků připojovaných objektů.

Umístění stavby vodovodu vyhovuje obecným požadavkům na výstavbu.

Stanoviska a vyjádření sdělili:

- Městský úřad Jičín, odbor životního prostředí: Souhrnné stanovisko k projektové dokumentaci ze dne 25.5.2017 č.j. MuJc/2017/13885/ZP/BiT.
- Městský úřad Jičín, odbor územního plánování a rozvoje města: Vyjádření č. 13/2017 ze dne 23.5.2017.
- Městský úřad Jičín, oddělení památkové péče: Vyrozumění o nemožnosti vydání závazného stanoviska ze dne 18.5.2017 zn. MuJc/2017/14046/PP/Hoz.
- Krajská hygienická stanice Královéhradeckého kraje, územní pracoviště Jičín: Závazné stanovisko k vydání územního rozhodnutí ze dne 31.5.2017 č.j. KSHSK 154978/2017/HOK.Jc/Ry.
- Hasičský záchranný sbor Královéhradecký, územní odbor Jičín: Závazné stanovisko ze dne 14.6.2017 č.j. HSHK-3534-2/2017.
- Krajský úřad Královéhradeckého kraje, odbor životního prostředí a zemědělství, oddělení EIATO: Sdělení z hlediska zařazení záměru podle zákona č. 100/2001 Sb..
- Krajský úřad Královéhradeckého kraje, odbor životního prostředí a zemědělství, oddělení ochrany přírody a krajiny: Stanovisko ve smyslu § 45i zákona č. 114/1992 Sb. o ochraně přírody a krajiny.

- Krajský úřad Královéhradeckého kraje, odbor životního prostředí a zemědělství, oddělení EIA, IPPC a technické ochrany životního prostředí: Sdělení k oznámení podlimitního záměru ze dne 2.6.2017 č.j. KUKHK- 19615/ZP/2017.
- Povodí Labe st. p., Hradec Králové: Stanovisko správce povodí ze dne 13.6.2017, č.j. PVZ/17/21138/Sk/0.
- Vodohospodářská a obchodní společnost a.s. Jičín: Vyjádření k dokumentaci pro územní rozhodnutí ze dne 29.5.2017.
- Česká telekomunikační infrastruktura a.s.: Vyjádření o existenci sítě elektronických komunikací ze dne 13.5.2017 č.j. 612396/17.
- ČEZ Distribuce, a.s. : Vyjádření o existenci energetického zařízení ze dne 25.1.2017 zn. 0100686606 a Vyjádření ze dne 26.5.2017 zn. 1092903268.
- ČEZ ICT Services, a.s.: Vyjádření o existenci komunikačního vedení ze dne 25.1.2017 zn. 0200548252.
- NET4GAS, s.r.o.: Vyjádření k sítím ze dne 25.1.2017 zn. 763/17/OVP/N.
- MERO ČR, a.s.: Sdělení ze dne 25.1.2017 č.j. 2017/01/10760.
- UPC Česká republika, s.r.o: Vyjádření o existenci vedení veřejné komunikační sítě ze dne 25.1.2017.
- Sekce ekonomická a majetková Ministerstva obrany, odbor ochrany územních zájmů: Závazné stanovisko ze dne 1.6.2017 Spis. zn. 4812/62839/2017.8201-OÚZ-PCE.
- GridServices, s.r.o.: Stanovisko k umístění plynárenského zařízení a plynovodní přípojky ve vlastnictví nebo správě GasNet, s.r.o. ze dne 13.5.2017 zn. 5001444713.
- Krajské ředitelství Policie Královéhradeckého kraje, Dopravní inspektorát Jičín: Vyjádření ze dne 1.6.2017 č.j. KRPH-52011-1/ČJ-2017-050406.
- Krajské ředitelství Policie Královéhradeckého kraje, odbor informačních a komunikačních technologií ze dne 30.1.2017 č.j. KRPH-473-30/ČJ-2017-0500IT.
- Obec Údrnice: Souhlas s projektovou dokumentací ze dne 6.6.2017 č.j. 297/2017.

Stavební úřad zajistil vzájemný soulad předložených závazných stanovisek dotčených orgánů vyžadovaných zvláštními předpisy a zahrnul je do podmínek rozhodnutí.

Stavební úřad rozhodl, jak je uvedeno ve výroku rozhodnutí, za použití ustanovení právních předpisů ve výroku uvedených.

Vypořádání s návrhy a námitkami účastníků:

- Účastníci neuplatnili návrhy a námitky.

Vyhodnocení připomínek veřejnosti:

- Ze strany veřejnosti nebyly uplatněny připomínky

Poučení účastníků:

Proti tomuto rozhodnutí se lze odvolat do 15 dnů ode dne jeho oznámení ke Krajskému úřadu Královéhradeckého kraje odbor územního plánování a stavebního řádu podáním u zdejšího správního orgánu.

Odvolání se podává s potřebným počtem stejnopisů tak, aby jeden stejnopis zůstal správnímu orgánu a aby každý účastník dostal jeden stejnopis. Nepodá-li účastník potřebný počet stejnopisů, vyhotoví je správní orgán na náklady účastníka. Odvoláním lze napadnout výrokovou část rozhodnutí, jednotlivý výrok nebo jeho vedlejší ustanovení. Odvolání jen proti odůvodnění rozhodnutí je nepřipustné.

Stavební úřad po dni nabytí právní moci územního rozhodnutí doručí žadateli stejnopis písemného vyhotovení územního rozhodnutí opatřený doložkou právní moci spolu s ověřenou grafickou přílohou, stejnopis písemného vyhotovení územního rozhodnutí opatřený doložkou právní moci doručí také místně příslušnému obecnímu úřadu, pokud není stavebním úřadem, a jde-li o stavby podle § 15 nebo 16 stavebního zákona, také stavebnímu úřadu příslušnému k povolení stavby.

Rozhodnutí má podle § 93 odst. 1 stavebního zákona platnost 2 roky. Podmínky rozhodnutí o umístění stavby platí po dobu trvání stavby či zařízení, nedošlo-li z povahy věci k jejich konzumaci.



J. Radušek
Ing. Josef Radušek
vedoucí stavebního úřadu

Toto oznámení musí být vyvěšeno po dobu 15 dnů na úřední desce MěÚ v Libáni a OÚ Údrnice a současně vyvěšeno elektronicky

Vyvěšeno dne: *9.8.2014, č.j.: 56/14*

Sejmuto dne:

Elektronicky vyvěšeno dne: *9.8.2014, č.j.: 56/14*

MĚSTSKÝ ÚŘAD
507 23 LIBÁŇ
2

Tafm

Razítko, podpis orgánu, který potvrzuje vyvěšení a sejmutí oznámení.

Upozornění:

Po nabytí právní moci rozhodnutí požádá žadatel příslušný vodoprávní úřad o povolení stavby, protože se jedná o vodní dílo dle § 55 zákona č. 254/2001 Sb. (vodní zákon).

Poplatek:

Správní poplatek podle zákona č. 634/2004 Sb., o správních poplatcích položky 17 odst. 1 písm. g) ve výši 3000 Kč byl zaplacen dne 3.7.2017.

Obdrží:

účastníci (datové schránky)

1. Multiaqua s.r.o., IDDS: xs7n63g
sídlo: Veverkova č.p. 1343/1, Pražské Předměstí, 500 02 Hradec Králové 2


Doručováno veřejnou vyhláškou účastníkům řízení podle § 144 odst. 6 zákona č. 500/2004 Sb. správního řádu

2. Vodohospodářská a obchodní společnost, a.s., IDDS: wd7gxvb
sídlo: Na Tobolce č.p. 428, Holínské Předměstí, 506 01 Jičín 1
3. Česká telekomunikační infrastruktura a.s., IDDS: qa7425t
sídlo: Olšanská č.p. 2681/6, 130 00 Praha 3-Žižkov
4. ČEZ Distribuce, a. s., IDDS: v95uqfy
sídlo: Teplická č.p. 874/8, Děčín IV-Podmokly, 405 02 Děčín 2
5. Zdeněk Sluka, Žižkovo náměstí č.p. 14, 364 53 Chyše
6. Jaroslava Šnoblová, Lípová č.p. 681, Bohosudov, 417 42 Krupka 1
7. Karel Smetík, Komunardů č.p. 1049/13, 170 00 Praha 7-Holešovice
8. Věra Hrdá, Tomáše Svobody č.p. 189, 507 32 Kopidlno
9. Teresie Schliková, IDDS: jyiz54d
trvalý pobyt: Jičíněves č.p. 70, 507 31 Jičíněves
10. PharmDr. Jaroslav Holec, Bílsko č.p. 70, Údrnice, 507 32 Kopidlno
11. Milan Harapát, Bílsko č.p. 30, Údrnice, 507 32 Kopidlno
12. Monika Trávníčková, Kopidlno č.p. 258, 507 32 Kopidlno
13. Oldřich Trávníček, Bílsko č.p. 29, Údrnice, 507 32 Kopidlno

14. Jaroslav Kraus, Bílsko č.p. 28, Údrnice, 507 32 Kopidlno
15. Vít Pavlův, Vratislavská č.p. 385/9, Praha 8-Bohnice, 181 00 Praha 81
16. Jan Pavlův, Libišská č.p. 1743/3, Praha 8-Kobylisy, 182 00 Praha 82
17. Michal Pavlův, Bratří Venclíků č.p. 1073/8, Praha 9-Černý Most, 198 00 Praha 98
18. František Dlouhý, Bílsko č.p. 26, Údrnice, 507 32 Kopidlno
19. Oldřich Frýba, Bílsko č.p. 67, Údrnice, 507 32 Kopidlno
20. Marie Frýbová, Bílsko č.p. 67, Údrnice, 507 32 Kopidlno
21. Ondřej Moravec, IDDS: kstbucn
trvalý pobyt: Koněvova č.p. 1815/148, 130 00 Praha 3-Žižkov
22. Daniela Moravcová, Koněvova č.p. 1815/148, 130 00 Praha 3-Žižkov
23. David Machián, Ovčí hájek č.p. 2163/24, Praha 5-Stodůlky, 158 00 Praha 58
24. Ivana Straková, náměstí Hrdinů č.p. 1125/8, 140 00 Praha 4-Nusle
25. Jaroslav Hyšpler, Vodňanská č.p. 464, Malá Strana, 375 01 Týn nad Vltavou 1
26. Ing. Petr Lančarič, Záběhlická č.p. 3212/90, Praha 10-Záběhlice, 106 00 Praha 106
27. Ing. Petra Lančaričová, Záběhlická č.p. 3212/90, Praha 10-Záběhlice, 106 00 Praha 106
28. Jaroslava Kolaciová, Bílsko č.p. 41, Údrnice, 507 32 Kopidlno
29. Josef Trýzubský, Bílsko č.p. 39, Údrnice, 507 32 Kopidlno
30. Eva Trýzubská, Bílsko č.p. 39, Údrnice, 507 32 Kopidlno
31. Josef Pekárek, Svojsíkova č.p. 1369, Mladá Boleslav II, 293 01 Mladá Boleslav 1
32. Jindřiška Pekárková, Svojsíkova č.p. 1369, Mladá Boleslav II, 293 01 Mladá Boleslav 1
33. Mgr. Anna Hrnecková, Vrtátkova č.p. 74/17, Benátky nad Jizerou I, 294 71 Benátky nad Jizerou 1
34. Josef Dologh, Nechvílova č.p. 1858/4, Praha 4-Chodov, 148 00 Praha 414
35. PaedDr. Zuzana Dologhová, Bílsko č.p. 17, Údrnice, 507 32 Kopidlno
36. Ing. Veronika Bacílková, Zborovská č.p. 488, Kolín II, 280 02 Kolín 2
37. Milan Bacílek, Moravcova č.p. 871, Kolín II, 280 02 Kolín 2
38. Václava Klabanová, U Cihelny č.p. 620, 507 32 Kopidlno
39. Marie Kořínková, Bílsko č.p. 40, Údrnice, 507 32 Kopidlno
40. Otto Ryčl, Bílsko č.p. 74, Údrnice, 507 32 Kopidlno
41. Miloš Smolík, Hillebrantova č.p. 1077/2, Praha 5-Košíře, 158 00 Praha 58
42. Petr Štrobl, Nuselská č.p. 597/69, 140 00 Praha 4-Michle
43. Jitka Belecová, kpt. Jaroše č.p. 1618/6, Trnovany, 415 01 Teplice 1
44. Helena Čadílková, Hořátev č.p. 152, 289 13 Zvěřínec
45. Ing. Josef Kubiš, Svatopluka Čecha č.p. 1226/1, 415 01 Teplice 1
46. Miroslav Strumínský, Průběžná č.p. 608, Mladá, 289 23 Milovice nad Labem 1

dotčené správní úřady (datové schránky)

47. Hasičský záchranný sbor Královéhradeckého kraje, územní odbor Jičín, IDDS: yvfab6e
sídlo: nábreží U Přívozu č.p. 122/4, 500 03 Hradec Králové 3
48. Krajská hygienická stanice Královéhradeckého kraje se sídlem v Hradci Králové, územní pracoviště Jičín, IDDS: dm5ai4r
sídlo: Habrmanova č.p. 196/19, Pražské Předměstí, 500 02 Hradec Králové 2
49. Městský úřad Jičín, odbor životního prostředí, IDDS: ztmbqug
sídlo: Žižkovo náměstí č.p. 18, Valdické Předměstí, 506 01 Jičín 1
50. Městský úřad Jičín, odbor územního plánování a rozvoje města, IDDS: ztmbqug
sídlo: Žižkovo náměstí č.p. 18, Valdické Předměstí, 506 01 Jičín 1
51. Městský úřad Jičín, oddělení státní památkové péče, IDDS: ztmbqug
sídlo: Žižkovo náměstí č.p. 18, Valdické Předměstí, 506 01 Jičín 1
52. Povodí Labe, státní podnik, IDDS: dbyt8g2
sídlo: Víta Nejedlého č.p. 951/8, Slezské Předměstí, 500 03 Hradec Králové 3
53. Krajské ředitelství policie Královéhradeckého kraje, IDDS: urnai6d
sídlo: Ulrichovo náměstí č.p. 810/4, 500 02 Hradec Králové 2

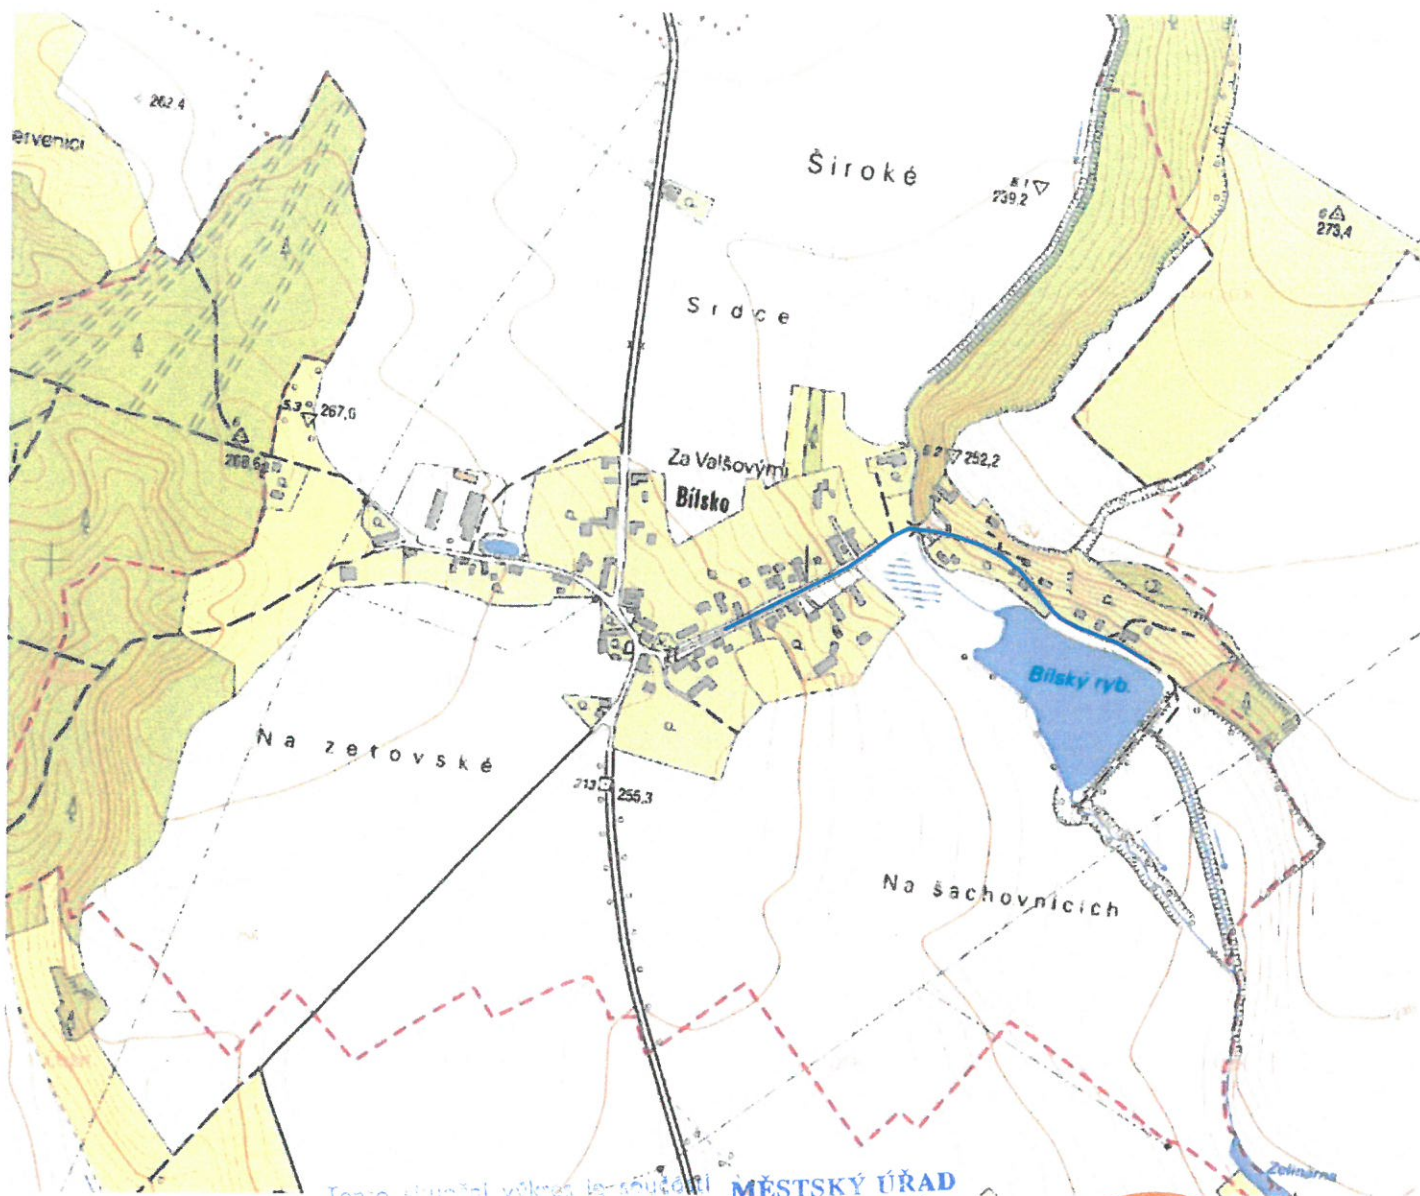

Tento situační výkres ležící na
rozdělní o umístění stavby

číslo SV 110/17

ze dne 9.8.2017

podpis Koderek

předpokládaná trasa vodovodu

MĚSTSKÝ ÚŘAD
507 23 LIBÁŇ
stavební úřad

Legenda:



2

Zodpovědný projektant	Vypracoval	Technická kontrola	MULTIAQUA S.R.O. multiQua VEVERKOVA 1343 500 02 HRADEC KRÁLOVÉ IČO: 60113111 TEL: +420 498 500 227 DIČ: CZ 60113111 FAX: +420 498 500 320	
Jiří Myslík, DiS.	Jiří Myslík, DiS.	Ing. Lubor Dítě		
Kraj: Královéhradecký	Obec: Obec Údrnice - část Bílsko			
Investor: Obec Údrnice, Údrnice 79, 507 23 Libáň				
DOSTAVBA VODOVODU BÍLSKO			Stupeň	DÚR
			Datum	květen 2017
			Zakázkové číslo	M 17/003
			Formát	1 A4
Situační výkres širších vztahů			Měřítko: 1:10000	Číslo přílohy: C.1
Předložená dokumentace je duševním vlastnictvím firmy Multiaqua s.r.o., Hradec Králové				