


ODŮVODNĚNÍ ÚZEMNÍHO PLÁNU LIBÁŇ

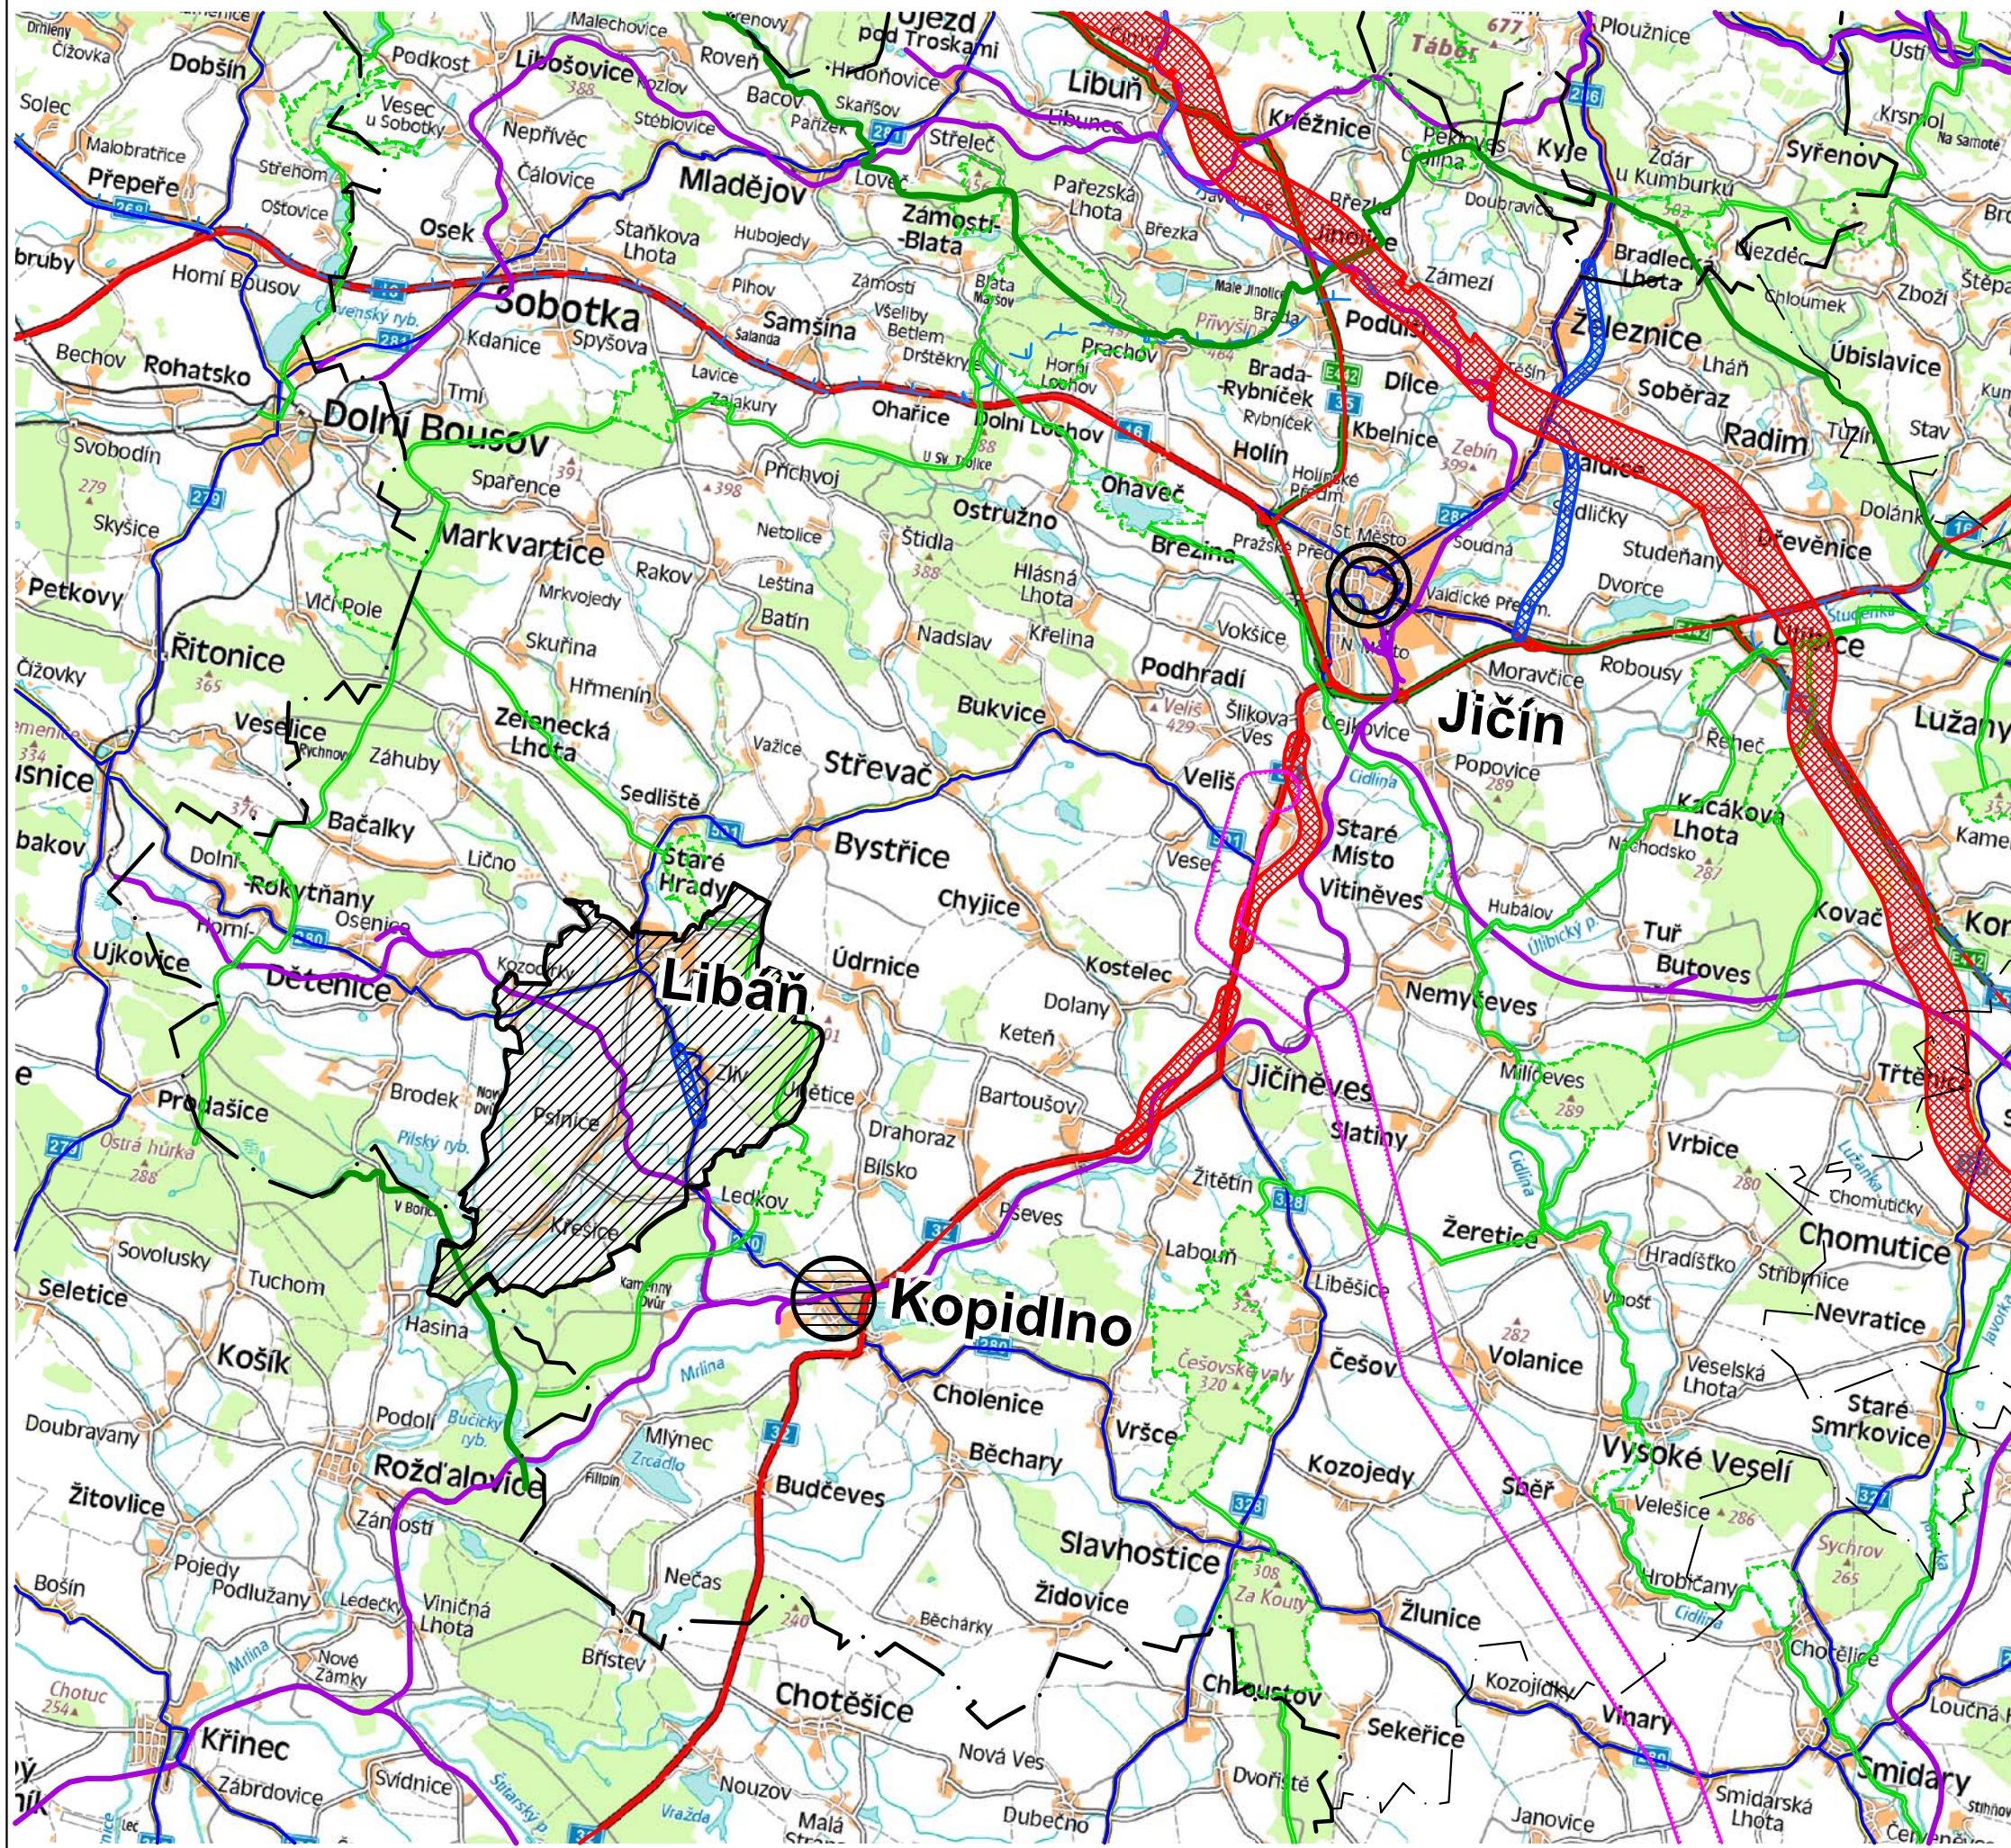

LEGENDA

Základní informace o území

- Hranice kraje
- Hranice ORP
- Řešené území
- Obec s rozšířenou působností pro město Libáň
- Obec s pověřeným úřadem pro město Libáň
- Silnice I. třídy / kapacitní silnice
- Silnice II. třídy
- Vybrané silnice III. třídy
- Železniční trať
- Hranice chráněné oblasti přirozené akumulace vod

Návrhová část (dle ZÚR)

- | NÁVRH | ÚZEMNÍ REZERVA | |
|-------|----------------|--|
| | | Koridor silnice I. třídy / kapacitní silnice |
| | | Koridor silnice II. a III. třídy |
| | | Koridor nadzemního elektrického vedení VVN |
| | | Nadregionální biokoridor |
| | | Nadregionální biocentrum |
| | | Regionální biokoridor |
| | | Regionální biocentrum |



Spokojenost financována z prostředků Ministerstva pro místní rozvoj
MINISTERSTVO PRO MÍSTNÍ ROZVOJ ČR

Záznam o účinnosti	
Správní orgán, který ÚP vydal:	Zastupitelstvo města Libáň
Datum nabytí účinnosti ÚP Libáň:	
Pořizovatel:	Městský úřad Libáň
Oprávněná úřední osoba pořizovatele:	Jaromír Příbyl
Funkce:	starosta města
Podpis:	

ODŮVODNĚNÍ ÚZEMNÍHO PLÁNU LIBÁŇ VÝKRES ŠIRŠÍCH VZTAHŮ

2

Projektant:	REGIO, projektový ateliér s.r.o.		REGIO s.r.o. PROJEKTOVÝ ATELIÉR HRADEC KRÁLOVÉ
Autorský kolektiv:	Ing. arch. Jana Šejvllová, Ing. Zlata Macháčová, RNDr. Lukáš Zemánek, Ph.D., Pavel Kupka, Jan Harčarik		
Pořizovatel:	Městský úřad Libáň		
Objednatel:	Město Libáň	Návrh:	Listopad 2020
Měřítko:	1 : 100 000	Vydání ÚP:	