M ě s t s k ý ú ř a d J i č í n

odbor dopravy - oddělení silničního hospodářství

17.listopadu 16, 506 01 Jičín e-mail: doprava@mujicin.cz fax.: 493 545 285

Č.j.: **MuJc/2023/17335/DOP/MoE** V Jičíně dne: **18.5.2023**
Vyřizuje: **ing. Moravcová**
Telefon: **493 545 419**

Titl.:
SILNICE ČÁSLAV, s.r.o.
Zbraslavice 2
285 01 Zbraslavice

VEŘEJNÁ VYHLÁŠKA

Opatření obecné povahy - přechodná úprava provozu

Odbor dopravy MěÚ Jičín, rozhodující v přenesené působnosti podle ustanovení § 61 odst. 1 zákona č. 128/2000 Sb., o obcích, jako příslušný úřad obce s rozšířenou působností podle ustanovení § 124 odst. 6 zák. č. 361/2000 Sb., o provozu na pozemních komunikacích a podle ust. 77 odst. 1 písm. c) uvedeného zák. č. 361/2000 Sb., na základě písemné žádosti, kterou podal žadatel: SILNICE ČÁSLAV, s.r.o., Zbraslavice 2, 285 01 Zbraslavice, IČO: 28447085 (dále žadatel) dne 17.5.2023 a po dohodě s dopravním inspektorátem Policie České republiky Krajského ředitelství policie Královéhradeckého kraje (dále jen „DI PČR KŘP KHK“) vedeného pod č.j.: KRPH-52276-1/ČJ-2023-050406 ze dne 12.5.2023,

vydává žadateli stanovení přechodného dopravního značení

formou opatření obecné povahy dle ust. § 171 zák. č. 500/2004 Sb., správní řád

na silnici II/280 - úsek Libáň - Osenice pro akci **„oprava povrchu silnice” v termínu od nabytí účinnosti do 31.5.2023**.

Dopravní značení bude provedeno dle přiložené situace a podle „Zásad pro označování pracovních míst na pozemních komunikacích” (TP 66), dále podle ČSN EN, zák. č. 361/2000 Sb. a vyhl. č. 294/2015 Sb.,

za těchto podmínek:

1) Dopravní značení bude provedeno podle přílohy a dle písemného vyjádření DI PČR KŘP KHK č.j.: KRPH-52276-1/ČJ-2023-050406 ze dne 12.5.2023. Značení, které je v kolizi s touto úpravou, bude zakryto.

2) Při akci nesmí být ohrožena bezpečnost silničního provozu, a to ani chodců.

*3) Velikost dopravních značek bude **základní** a provedení značek (typ) bude **reflexní**.*

4) Dopravní značení bude provedeno nejpozději do zahájení akce. Po jejím ukončení bude značení neprodleně odstraněno.

*5) Za provedení tohoto stanovení odpovídá: **SILNICE ČÁSLAV, s.r.o., Zbraslavice 2, 285 01 Zbraslavice, IČO: 28447085, kontaktní osoba Miroslav Kunt, tel.: 601074016**.*

Odůvodnění:

O výše uvedené stanovení byl požádán odbor dopravy MěÚ Jičín dne 17.5.2023. K žádosti byl doložen souhlas policie jako příslušného dotčeného orgánu. Vzhledem k tomu, že jde o umístění dopravních značek ukládajících účastníku silničního provozu povinnosti odchylné od obecné úpravy provozu na pozemních komunikacích, se dle ust. § 77 odst. 5 zák. č. 361/2000 Sb. realizuje stanovení dopravního značení formou opatření obecné povahy podle části šesté zák. č. 500/2004 Sb., správní řád.

Poučení:

Podle ust. § 173 odst. 2 správního řádu nelze proti stanovení vydaném opatřením obecné povahy podat opravný prostředek. Stanovení vydané opatřením obecné povahy nabývá účinnosti pátým dnem po dni vyvěšení vyhlášky.

Ing. Martin Duczynski
vedoucí odboru dopravy
Městského úřadu Jičín

Příloha: 6x situace dopr. značení

Toto opatření musí být vyvěšeno na úřední desce orgánu, který písemnost doručuje, po dobu 15 dnů a zveřejněno způsobem umožňujícím dálkový přístup. Opatření obecné povahy se zveřejňuje též na úředních deskách obecních úřadů v obcích, jejichž správních obvodů se opatření obecné povahy týká, pokud se opatření vztahuje k provozu v zastavěném území obce nebo může-li dojít ke zvýšení hustoty provozu v zastavěném území dotčené obce.

Vyvěšeno dne: 19.5.2023

Sejmuto dne:

Obdrží:
DI PČR KŘP KHK, SpSil KHK
dotčená Obec: Libáň, Dětenice – žádáme o vyvěšení

SITUAČNÍ VÝKRES ŠIRŠÍCH VZTAHŮ

LEGENDA

ETAPA I KM 9,976 – 13,729

ETAPA II KM 13,729 – 18,670

ČÁSTEČNÁ UZAVÍRKA PO POLOVINÁCH, PROVOZ NA SEMAFOR
DÉLKA 250M 23.5. – 20.5.23

POSUVNÉ PRACOVNÍ MÍSTO
KM 15,729 – 18,670 22.5. – 31.5.23

REVIZE:	PŘEDMĚT ZMĚNY:	VYPRACOVAL:	DATUM:
1			
2			
3			

OBJEDNATEL: Královehradecký kraj, Pivovarské náměstí 1245, 500 03 Hradec Králové	NÁZEV AKCE: II/280 LIBÁŇ - DĚTENICE - OSENICE - ROKYTŇANY - HR. OKR. JC/MB II. ETAPA - II/280 ZAČÁTEK OBCE OSENICE - LIBÁŇ			
	ČÁST / STAVEBNÍ OBJEKT: SITUAČNÍ VÝKRESY			
	PŘÍLOHA: SITUAČNÍ VÝKRES ŠIRŠÍCH VZTAHŮ			
ZHOTOVITEL: M - PROJEKCE, M - PROJEKCE s.r.o., Resslova 956, 500 02 Hradec Králové, www.m-projekce.cz	ZODP. PROJEKTANT: Ing. J. HERYNEK			PARÉ:
	VYPRACOVAL: Ing. J. HERYNEK			
	KONTROLA: Ing. A. MITTERMAYEROVÁ			
	MĚŘÍTKO: 1:5000	Č. ZAKÁZKY: 17-128-03	STUPEŇ: DSP+PDPS	DATUM: 8/2019
	ČÁST: C	PŘÍLOHA: 1		

KŘIŽOVATKA KOŽODÍRKY

30M PO POLOVINÁCH

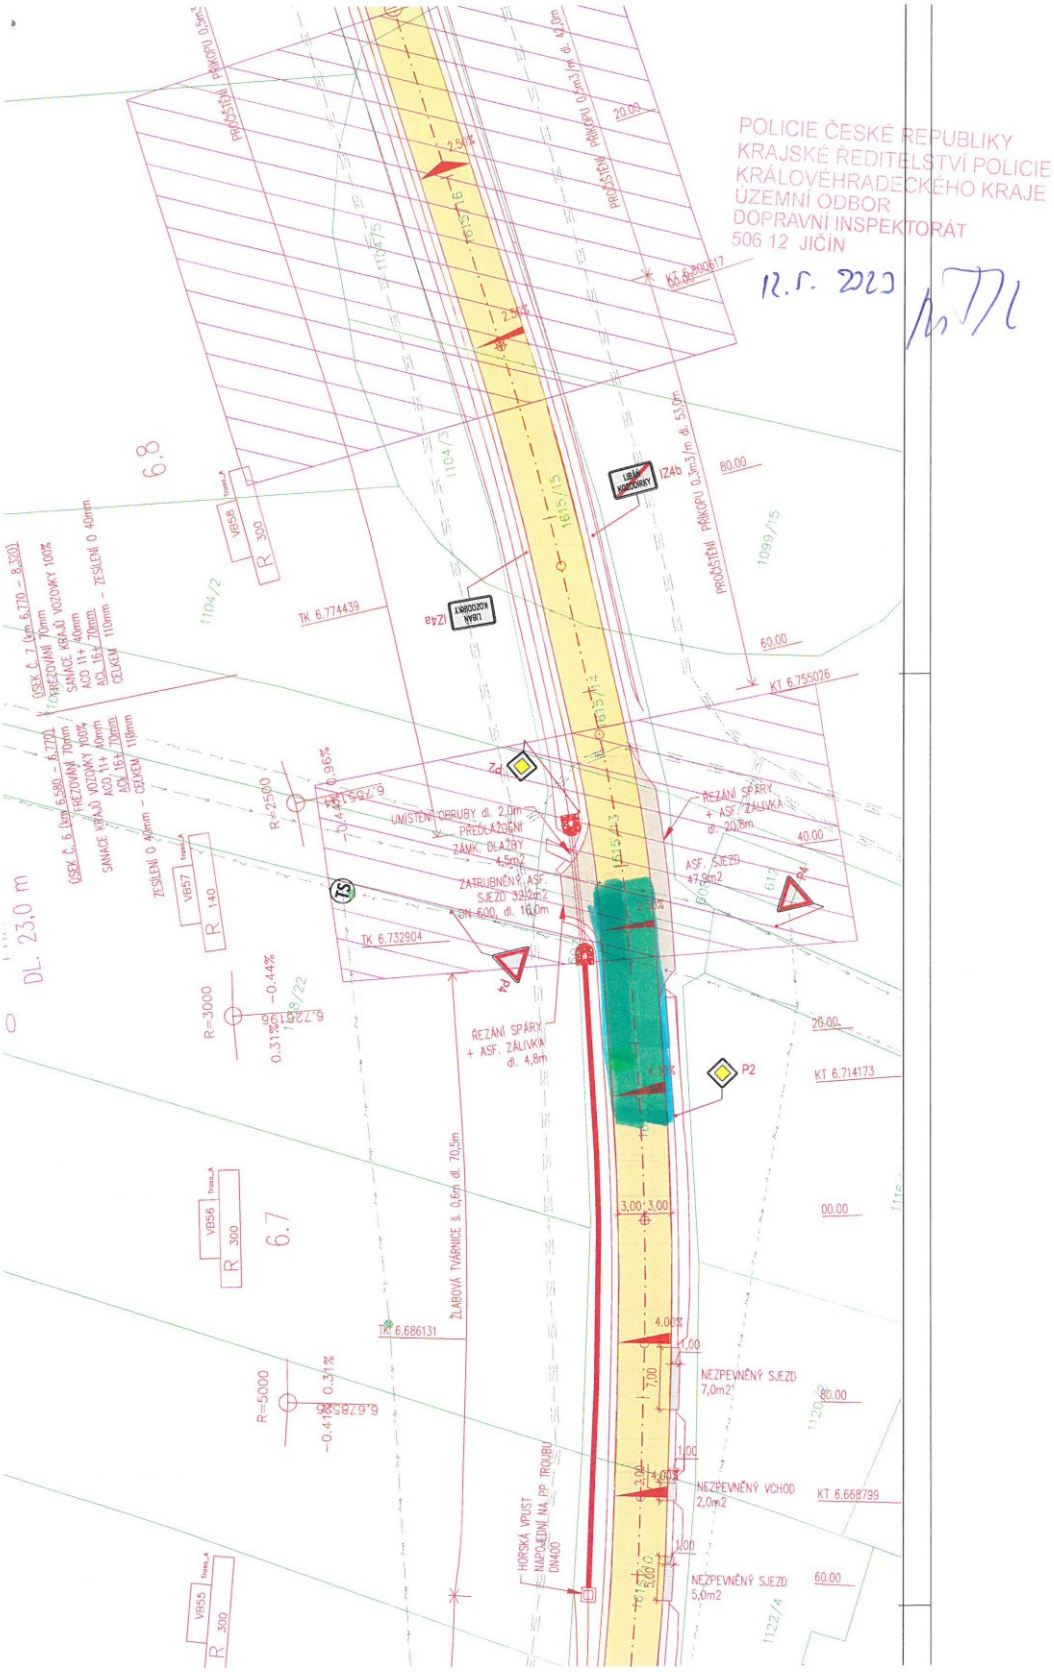

POLICIE ČESKÉ REPUBLIKY
KRAJSKÉ ŘEDITELSTVÍ POLICIE
KRÁLOVÉHRADECKÉHO KRAJE
ÚZEMNÍ ODBOR
DOPRAVNÍ INSPEKTORÁT
506 12 JIČÍN

12. 7. 2023

ÚSEK „U DEPONIE"

230 BM

PO POLOVINÁCH VOZOVKY

EXTRAVILÁN MEZI OBCÍ DĚTENICE A KOTĚBOVATKOU „KOZOMÍRKY"

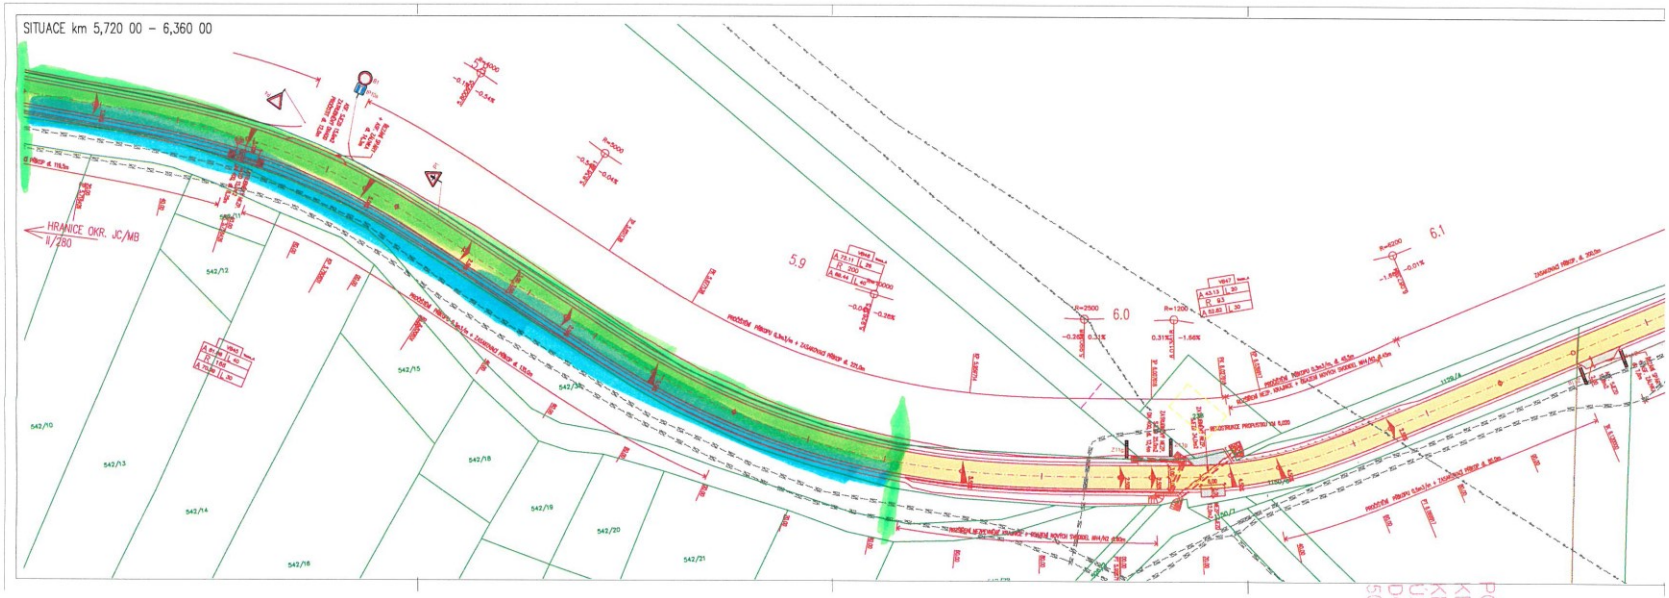

POLICIE ČESKÉ REPUBLIKY
KRAJSKÉ ŘEDITELSTVÍ POLICIE
KRÁLOVÉHRADECKÉHO KRAJE
ÚZEMNÍ ODBOR
DOPRAVNÍ INSPEKTORÁT
506 12 JIČÍN

11. 7. 2023

OBEHNICE

50M PO POLOVINÁCH

POLICIE ČESKÉ REPUBLIKY
KRAJSKÉ ŘEDITELSTVÍ POLICIE
KRÁLOVÉHRADECKÉHO KRAJE
ÚZEMNÍ ODBOR
DOPRAVNÍ INSPEKTORÁT
506 12 JIČÍN

12.5.2023

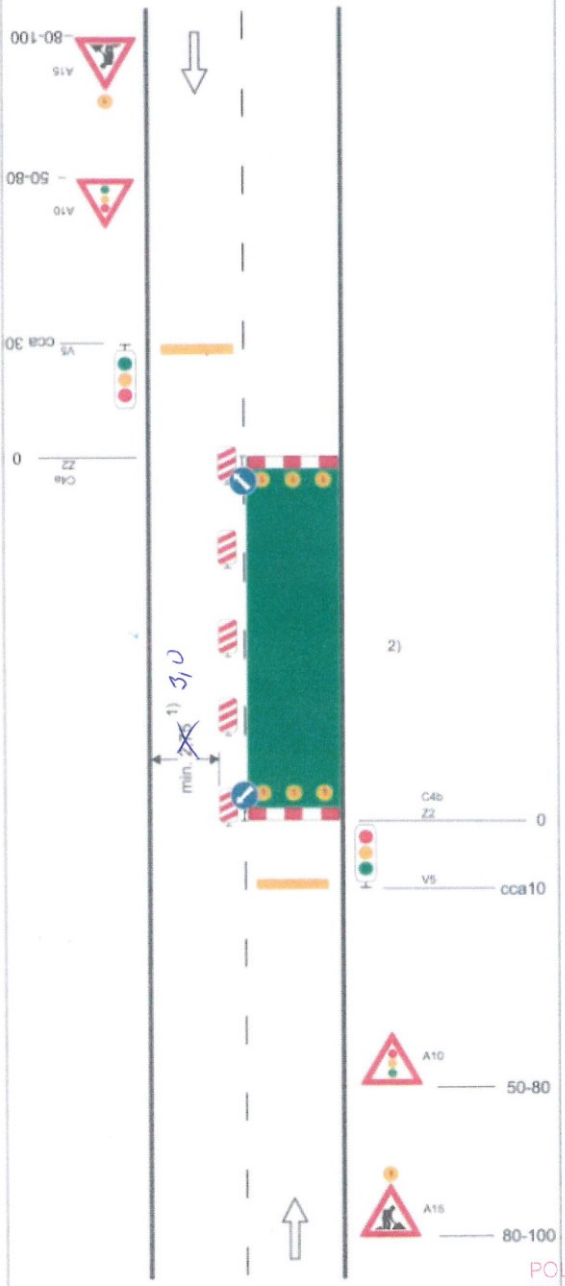

Schéma B/6

Standardní pracovní místo. Zúžení vozovky na jeden jízdní pruh. Řízení provozu světelnými signály.

výstražné světlo typu 1
nebo značka umístěna na fluorescenčním žlutozeleném podkladu, v protisměru shodně

příčná čára souvislá ze žluté fólie, dopravních knoflíků nebo barvy doporučena

příčná uzávěra zábranou
minimálně 3 výstražná světla typu 1

podélná uzávěra oboustrannými směrovacími deskami
odstup max. 10 m

příčná uzávěra zábranou
minimálně 3 výstražná světla typu 1

příčná čára souvislá ze žluté fólie, značkovacích knoflíků nebo barvy doporučena

1) může být ve výjimečných případech menší (viz kap. 6.1.2.)

2) užití dopravních značek a dopravních zařízení v případě souběžných parkovacích pruhů, chodníků nebo stezek pro cyklisty podle schémat B/16 až B/20

POLICIE ČESKÉ REPUBLIKY
KRAJSKÉ ŘEDITELSTVÍ POLICIE
KRÁLOVÉHRADECKÉHO KRAJE
ÚZEMNÍ ODBOR
DOPRAVNÍ INSPEKTORÁT
506 12 JIČÍN
12. 5. 2023

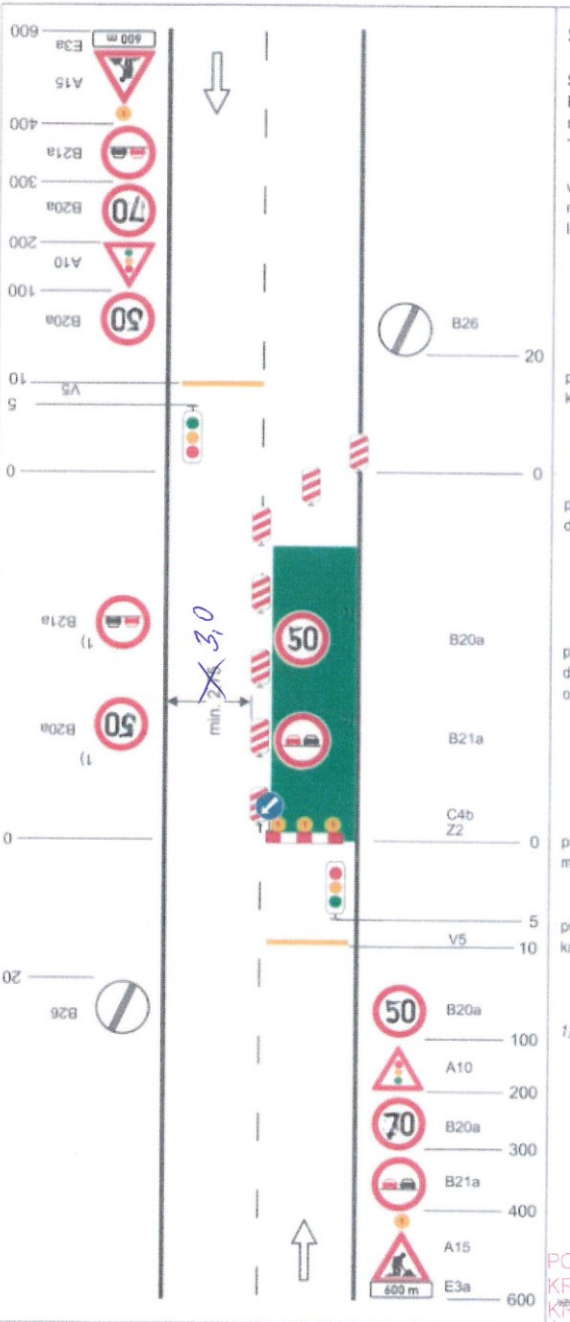

Schéma C/5

Standardní pracovní místo. Zúžení vozovky na jeden jízdní pruh. Řízení provozu světelnými signály.

vystražné světlo typu 1
nebo značka umístěna na fluorescenčním žlutozeleném podkladu, v protisměru shodné

příčná čára souvislá ze žluté fólie, dopravních knoflíků nebo barvy doporučena

příčná uzávěra jednostrannými směrovacími deskami

podélná uzávěra oboustrannými směrovacími deskami
odstup max. 20 m

příčná uzávěra zábranou
minimálně 3 vystražná světla typu 1

příčná čára souvislá ze žluté fólie, dopravních knoflíků nebo barvy doporučena

1) opakování v případě podélné uzávěry delší než 300 m po 300 m - 500 m

POLICIE ČESKÉ REPUBLIKY
KRAJSKÉ ŘEDITELSTVÍ POLICIE
KRÁLOVÉHRADECKÉHO KRAJE
ÚZEMNÍ ODBOR
DOPRAVNÍ INSPEKTORÁT
506 12 JIČÍN
12.5. 2023

Elektronický podpis - 19.5.2023
Certifikát autora podpisu :
Jméno : Ing. Eva Moravcová
Vydal : PostSignum Qualified CA 4
Platnost do : 18.2.2024 00:00:00-000 +01:00