


# ODŮVODNĚNÍ ÚZEMNÍHO PLÁNU LIBÁŇ

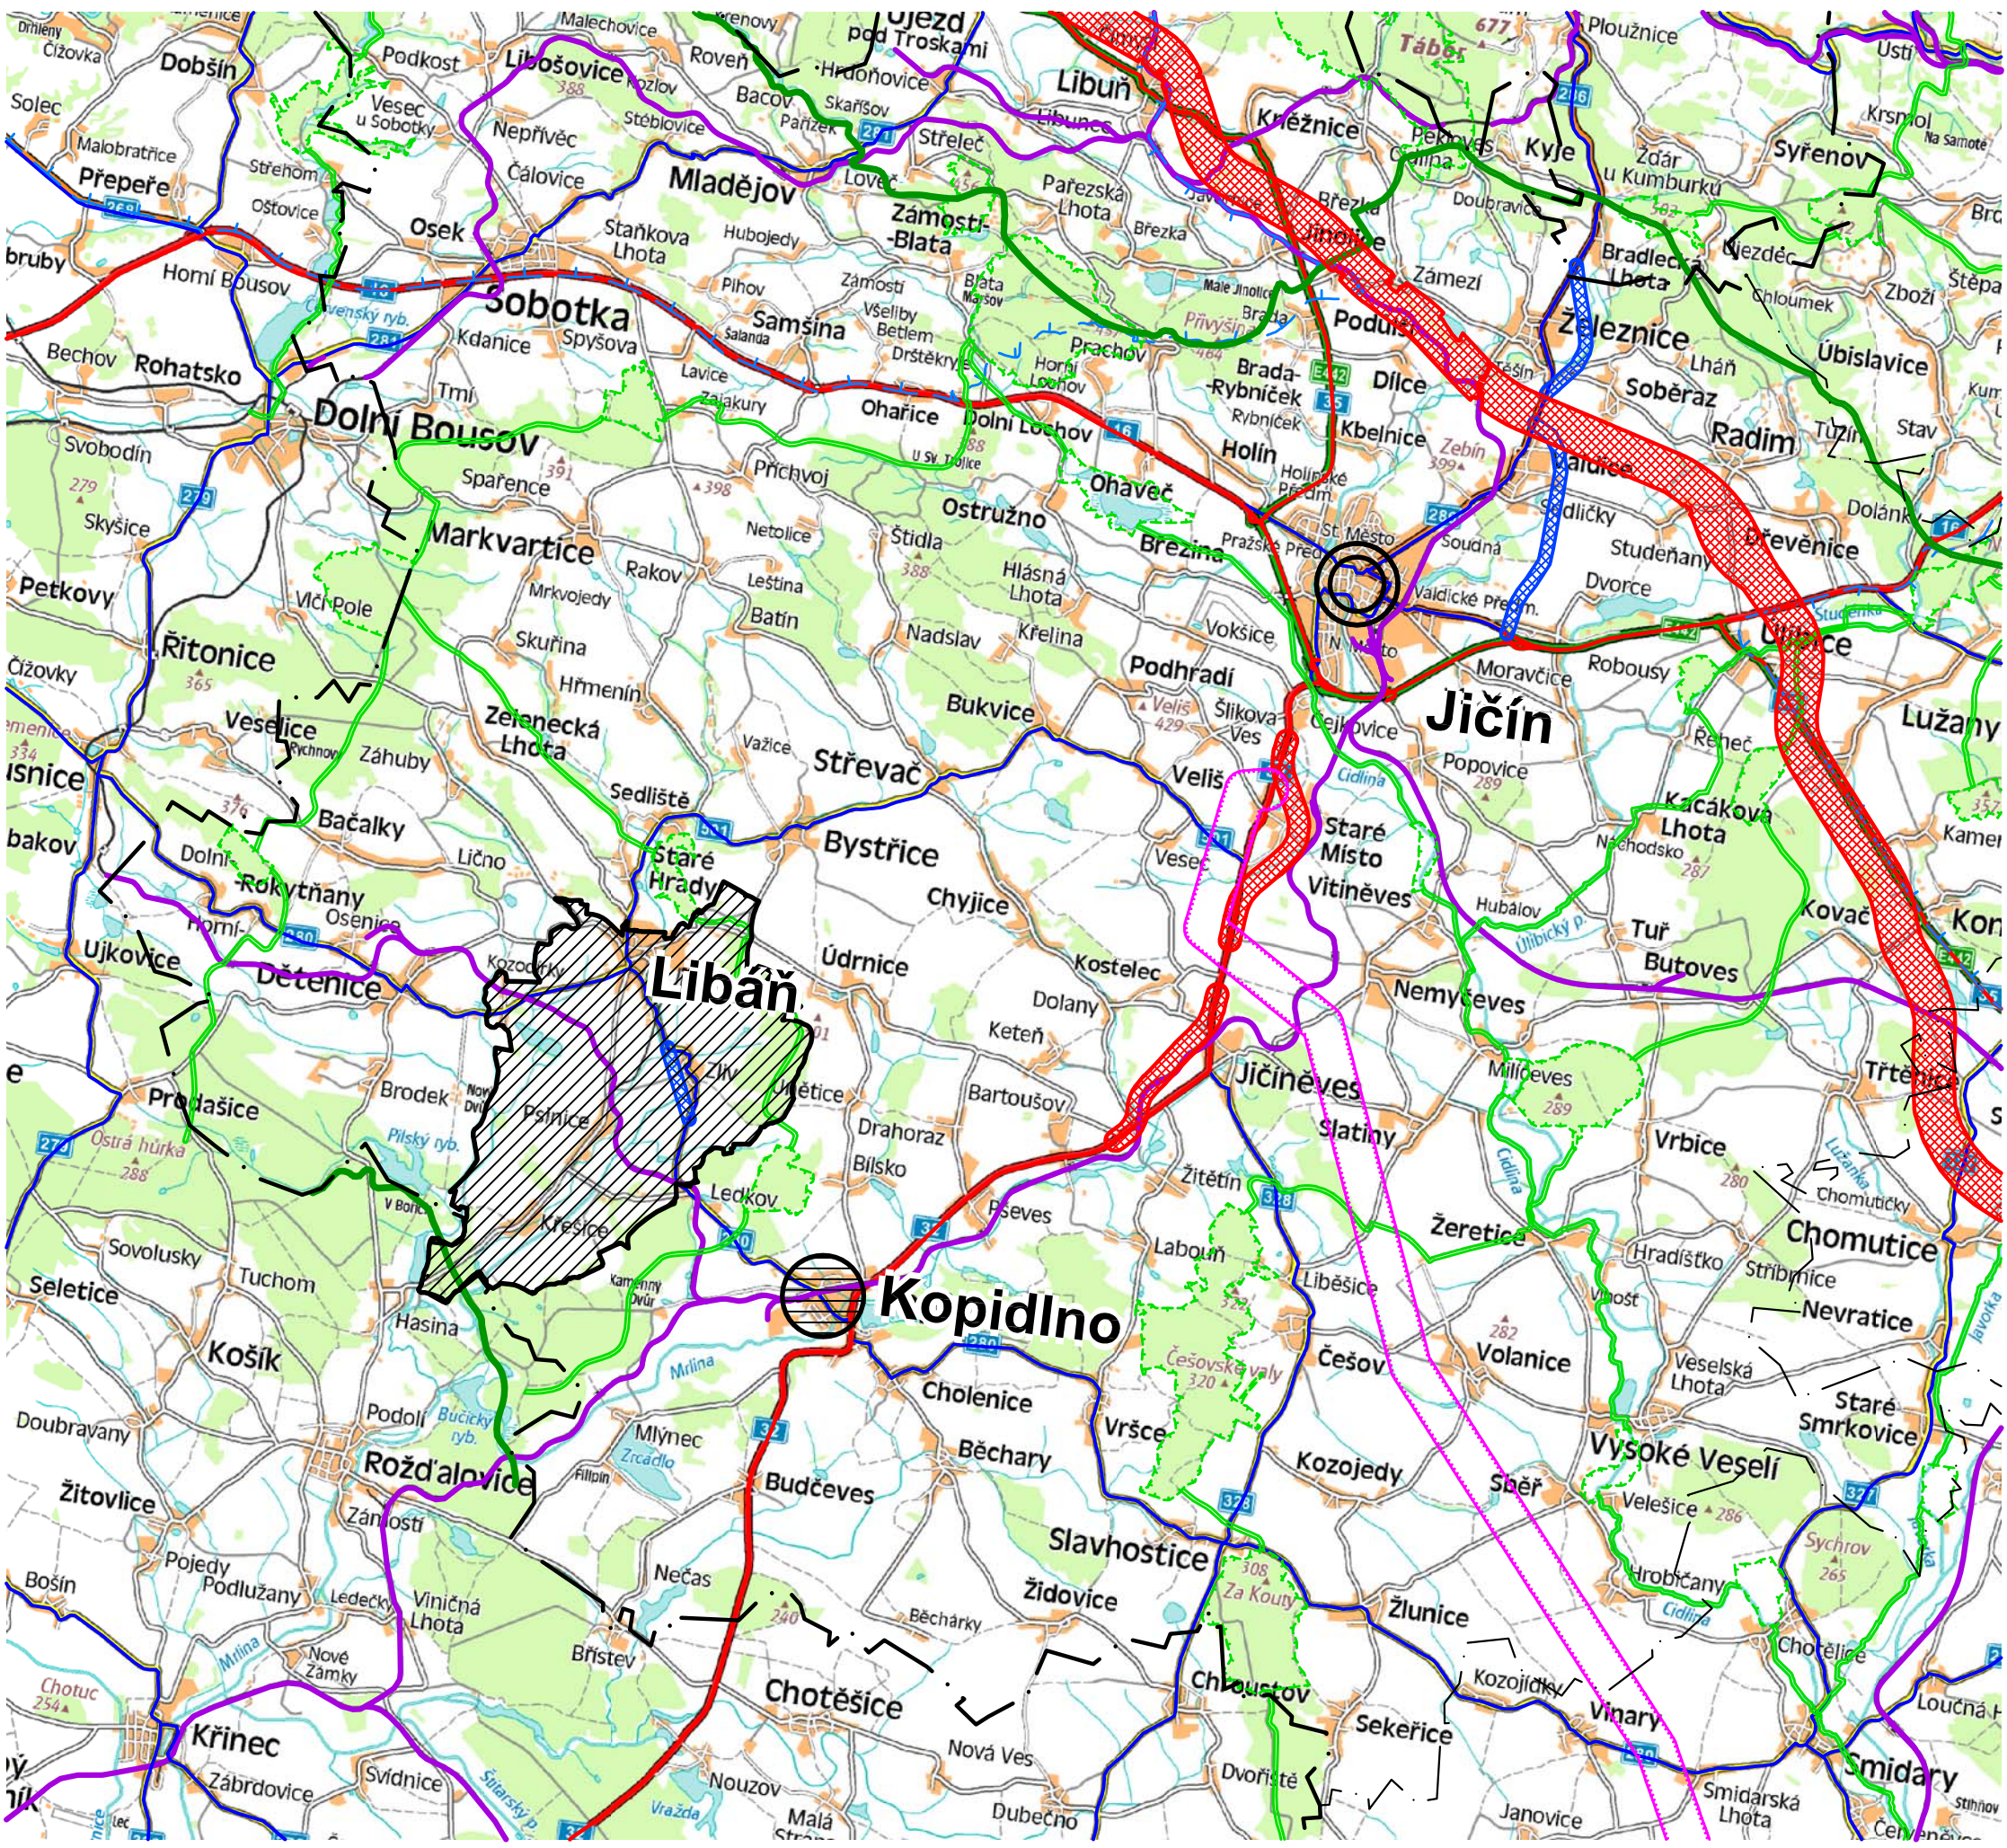

**LEGENDA**

**Základní informace o území**

Hranice kraje

Hranice ORP

Řešené území

Obec s rozšířenou působností pro město Libáň

Obec s pověřeným úřadem pro město Libáň

Silnice I. třídy / kapacitní silnice

Silnice II. třídy

Vybrané silnice III. třídy

Železniční trať

Hranice chráněné oblasti přirozené akumulace vod

**Návrhová část (dle ZÚR)**

NÁVRH

ÚZEMNÍ REZERVA

Koridor silnice I. třídy / kapacitní silnice

Koridor silnice II. a III. třídy

Koridor nadzemního elektrického vedení VVN

Nadregionální biokoridor

Nadregionální biocentrum

Regionální biokoridor

Regionální biocentrum



Spolufinancováno z prostředků Ministerstva pro místní rozvoj  
**MINISTERSTVO  
PRO MÍSTNÍ  
ROZVOJ ČR**

**ODŮVODNĚNÍ ÚZEMNÍHO PLÁNU LIBÁŇ**  
**VÝKRES ŠIRŠÍCH VZTAHŮ**

2

Projektant:  
REGIO, projektový ateliér s.r.o.

Autorský kolektiv:  
Ing. arch. Jana Šejvlíková, Ing. Zlata Macháčová, RNDr. Lukáš Zemánek, Ph.D.,  
Pavel Kupka, Jan Harčarik

Pořizovatel:  
Městský úřad Libáň

Objednatel:  
Město Libáň

Měřítko:  
1 : 100 000

**REGIO**  
PROJEKTOVÝ ATELIER  
HRADEC KRÁLOVÉ

Návrh:  
Listopad 2019

Vydání ÚP: