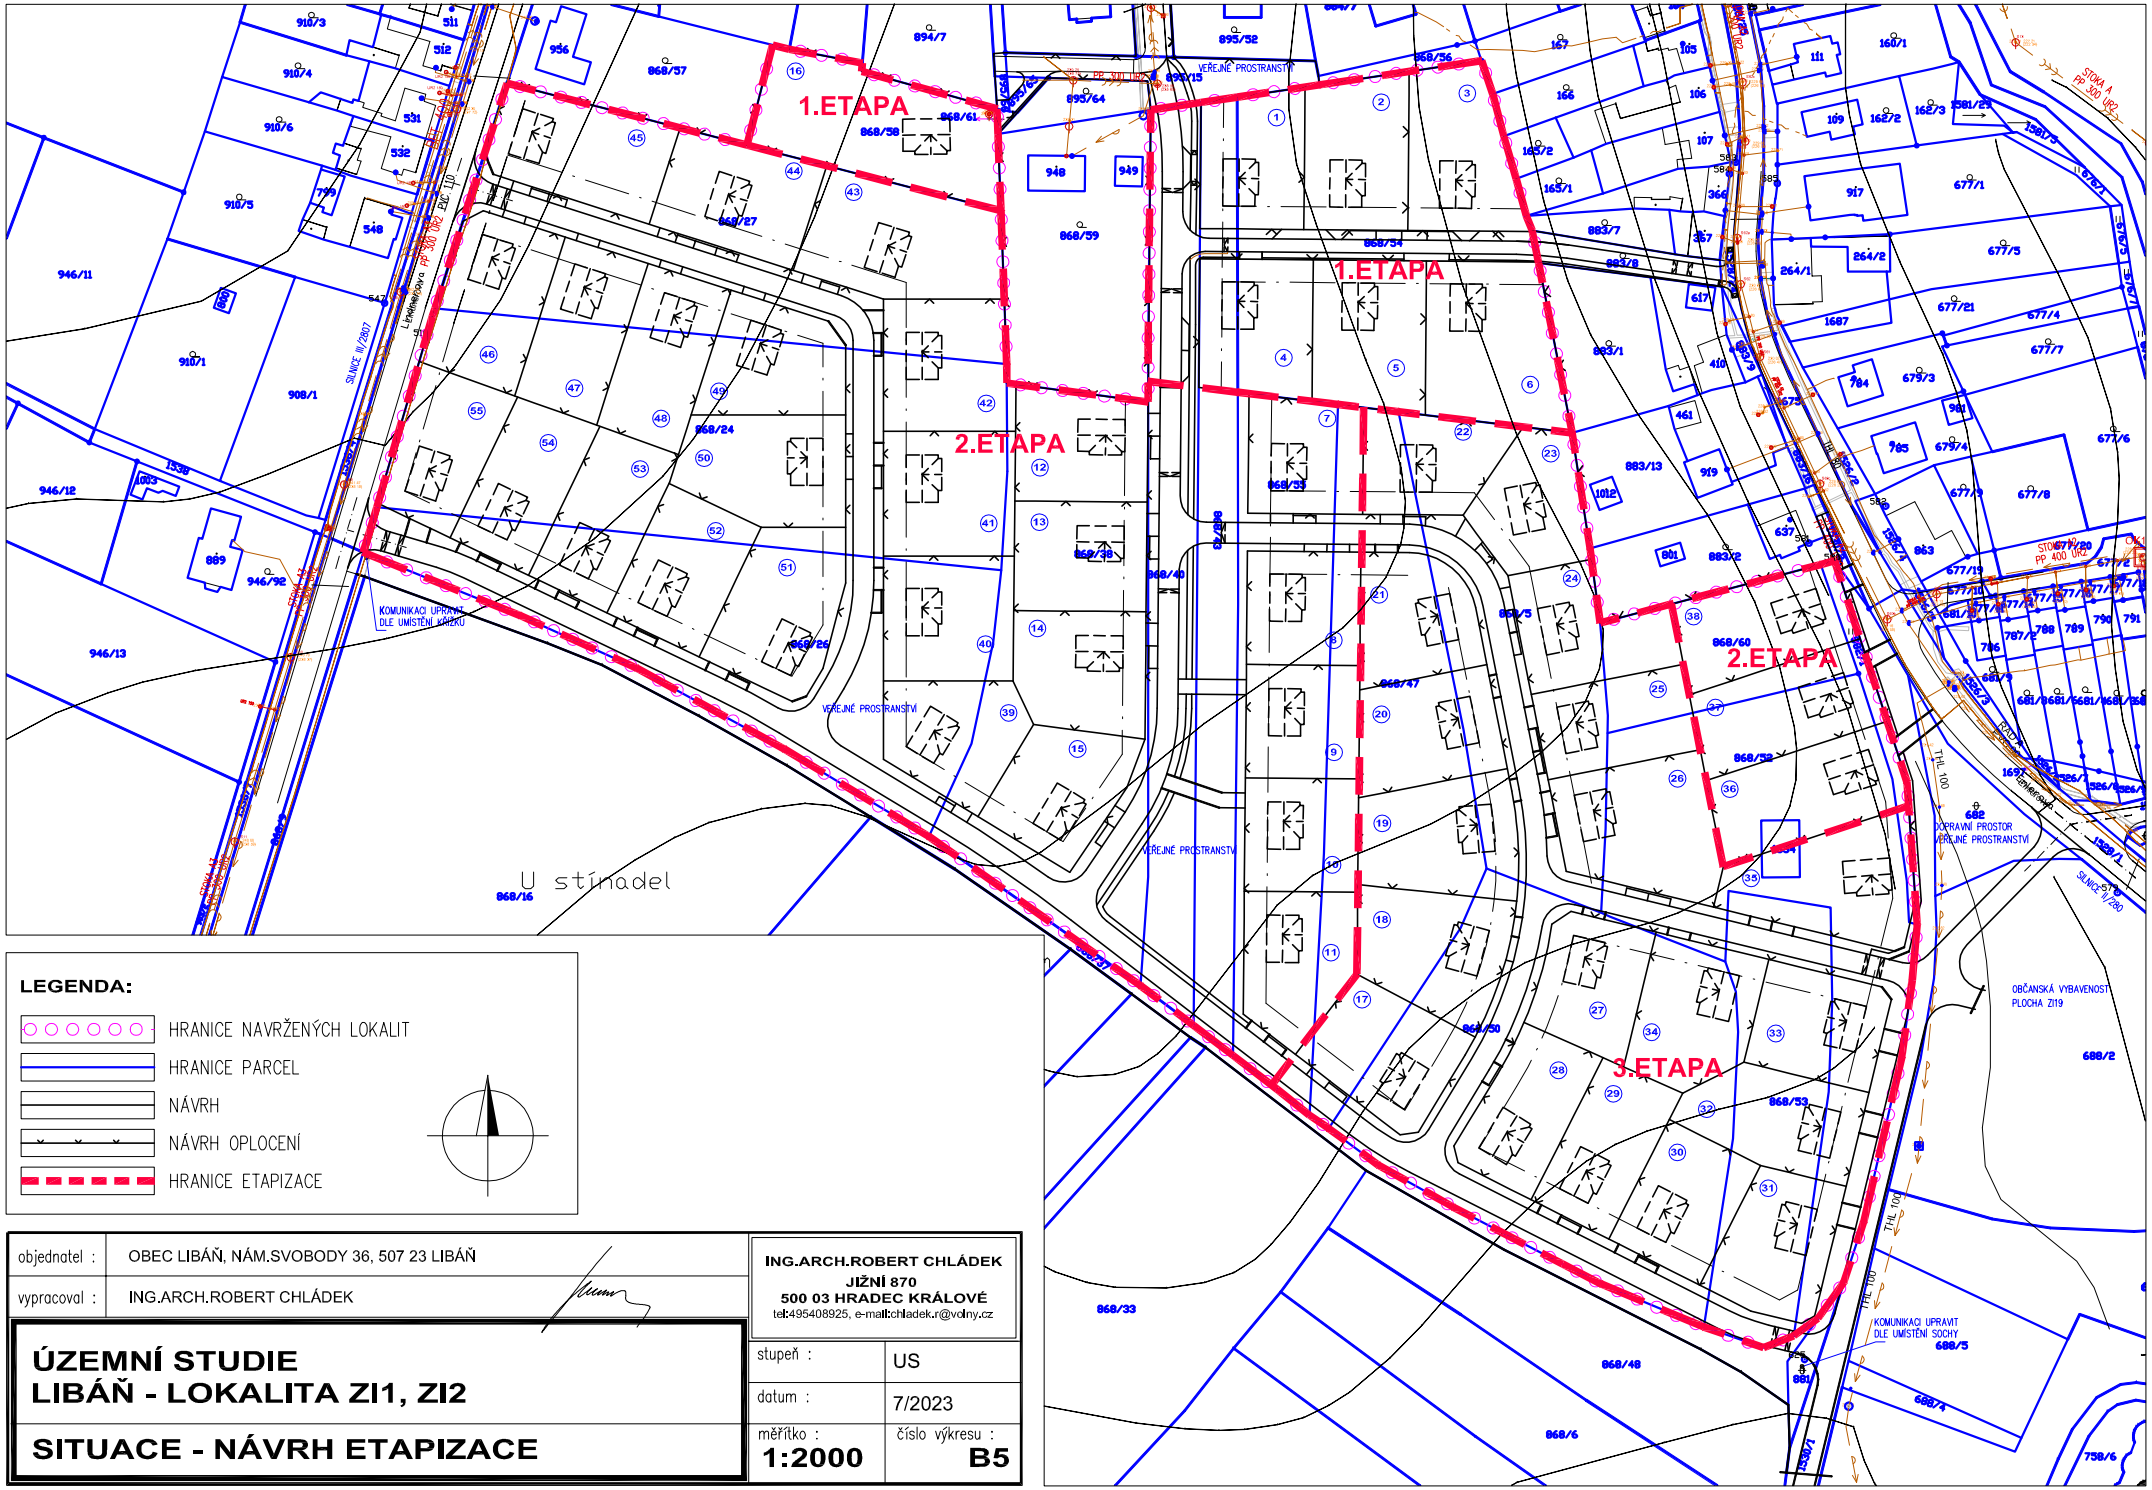

LEGENDA:

- HRANICE NAVRŽENÝCH LOKALIT
- HRANICE PARCEL
- NÁVRH
- NÁVRH OPLOCENÍ
- HRANICE ETAPIZACE

objednatel :	OBEC LIBÁŇ, NÁM.SVOBODY 36, 507 23 LIBÁŇ
vypracoval :	ING.ARCH.ROBERT CHLÁDEK

ING.ARCH.ROBERT CHLÁDEK
JIŽNÍ 870
500 03 HRADEC KRÁLOVÉ
tel:495408925, e-mail:chladek.r@volny.cz

ÚZEMNÍ STUDIE
LIBÁŇ - LOKALITA ZI1, ZI2

SITUACE - NÁVRH ETAPIZACE

stupeň :	US
datum :	7/2023
měřítko :	1:2000
číslo výkresu :	B5