


ODŮVODNĚNÍ ÚZEMNÍHO PLÁNU LIBÁŇ

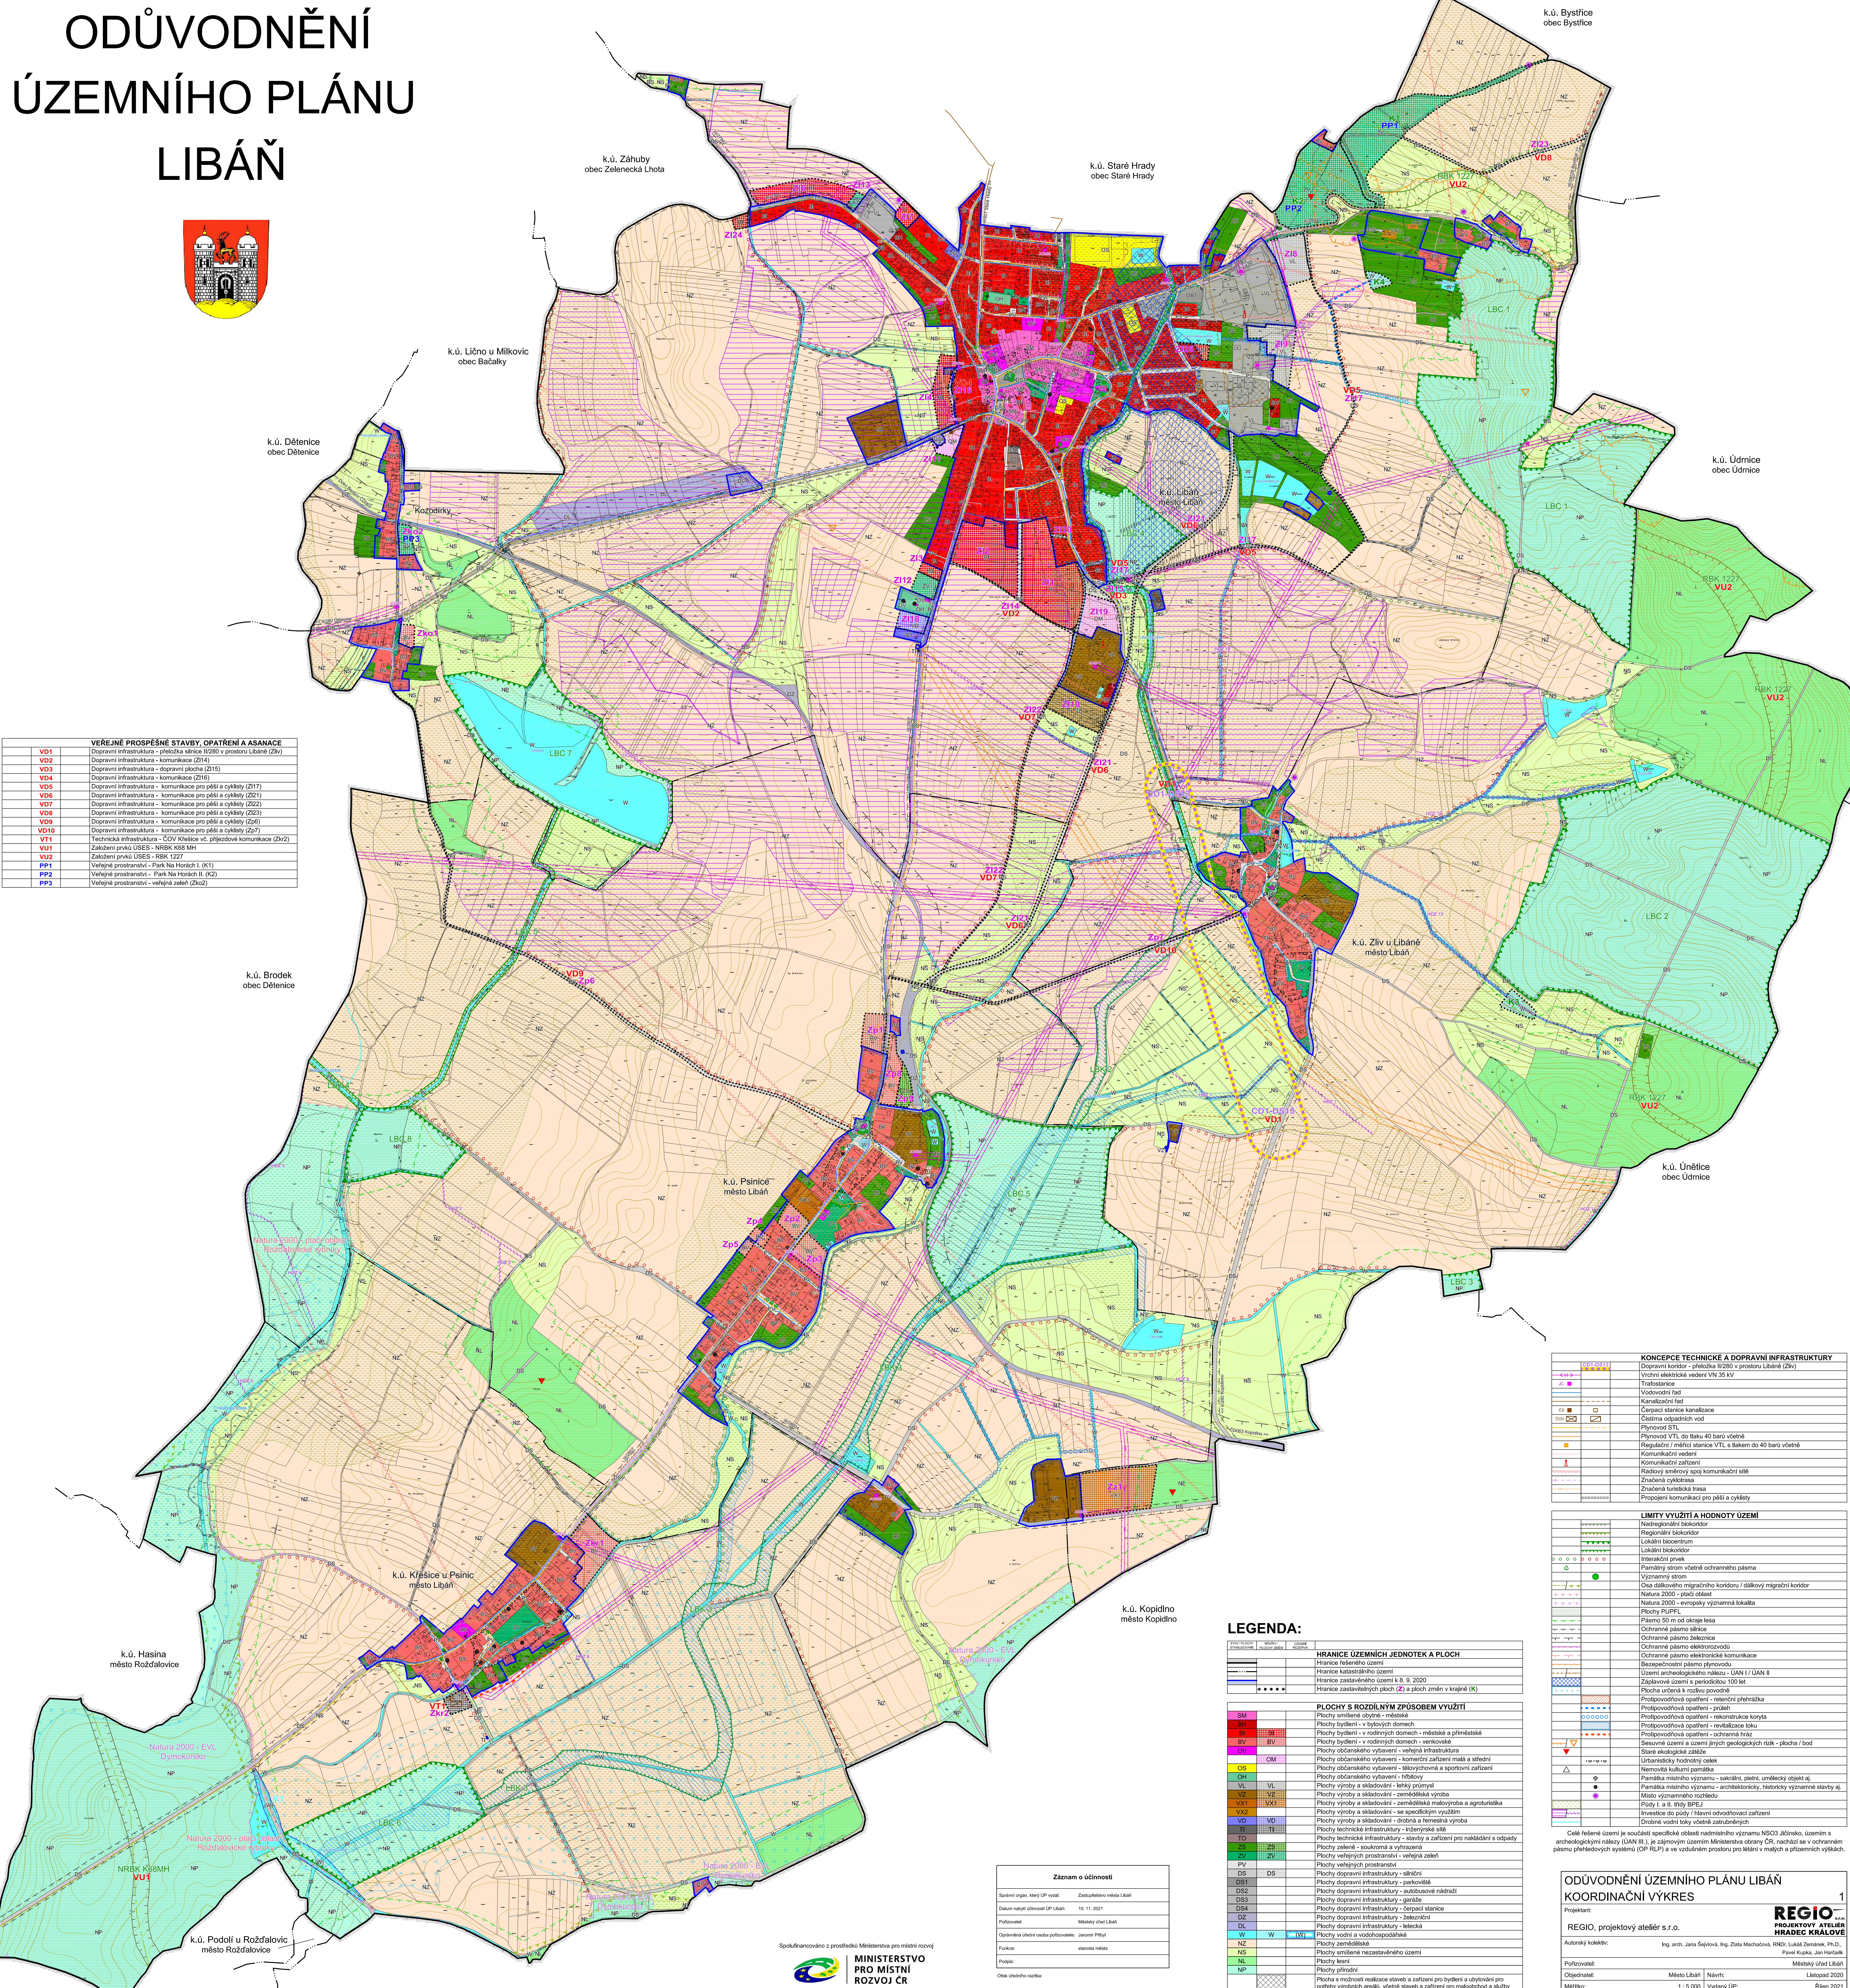

	VEŘEJNÉ PROSPŠNÉ STAVBY, OPATŘENÍ A ASANACE
VD1	Dopravní infrastruktura - přeložka silnice II/220 v prostoru Libáň (ZbV)
VD2	Dopravní infrastruktura - komunikace (Z114)
VD3	Dopravní infrastruktura - dopravní plocha (Z115)
VD4	Dopravní infrastruktura - komunikace (Z116)
VD5	Dopravní infrastruktura - komunikace pro pěší a cyklisty (Z117)
VD6	Dopravní infrastruktura - komunikace pro pěší a cyklisty (Z221)
VD7	Dopravní infrastruktura - komunikace pro pěší a cyklisty (Z222)
VD8	Dopravní infrastruktura - komunikace pro pěší a cyklisty (Z223)
VD9	Dopravní infrastruktura - komunikace pro pěší a cyklisty (Z26)
VD10	Dopravní infrastruktura - komunikace pro pěší a cyklisty (Z67)
VT1	Technická infrastruktura - COV Křesice vč. příjezdové komunikace (ZK2)
VU1	Zakládání prvku ÚSES - NRBK K68 MH
VU2	Zakládání prvku ÚSES - RBK 1227
PP1	Veřejné prostranství - Park Na Horách I. (K1)
PP2	Veřejné prostranství - Park Na Horách II. (K2)
PP3	Veřejné prostranství - veřejná zeleň (ZK2)



LEGENDA:

typ území	oboznačení	záměr
HRANICE ÚZEMNÍCH JEDNOTEK A PLOCH		
		Hranice řešeného území
		Hranice katastrálního území
		Hranice zastavěného území k 8. 9. 2020
		Hranice zastavěných ploch (Z) a ploch změn v krajinné (K)
PLOCHY S ROZDÍLNÝM ZPŮSOBEM VYUŽITÍ		
SM		Plochy smíšené obytné - městské
B1		Plochy bydlení - v bytových domech
B1	B1	Plochy bydlení - v rodinných domech - městské a příměstské
B1	BV	Plochy bydlení - v rodinných domech - venkovské
OV		Plochy občanského vybavení - veřejná infrastruktura
OV	OM	Plochy občanského vybavení - komerční zařízení malá a střední
OS		Plochy občanského vybavení - sílovýchovná a sportovní zařízení
OV	VL	Plochy výroby a skladování - lehký průmysl
VL	VL	Plochy výroby a skladování - zemědělská výroba
VZ	VZ	Plochy výroby a skladování - zemědělská výroba a agroturistika
VZ	VZ	Plochy výroby a skladování - se specifickým využitím
VD	VD	Plochy výroby a skladování - dřevní a řemeslná výroba
TI	TI	Plochy technické infrastruktury - silniční sítě
TO		Plochy zeleně - souhrnná a vyhrazená
ZS	ZS	Plochy zeleně - veřejná zeleň
ZS	ZS	Plochy zeleně - souhrnná a vyhrazená
PV		Plochy veřejných prostranství - veřejná zeleň
DS	DS	Plochy dopravní infrastruktury - silniční
DS1		Plochy dopravní infrastruktury - parkoviště
DS2		Plochy dopravní infrastruktury - silniční vozovky
DS3		Plochy dopravní infrastruktury - garáže
DS4		Plochy dopravní infrastruktury - čerpací stanice
DZ		Plochy dopravní infrastruktury - železniční
DL		Plochy dopravní infrastruktury - letištní
W	W	Plochy vodní a vodohospodářské
NZ		Plochy zemědělské
NS		Plochy smíšené nezařazeného území
NP		Plochy lesní
NP		Plochy přírodní
		Plochy s možností malozemě staveb a zařízení pro bydlení a užitkování pro potřeby výrobních analýz, včetně staveb a zařízení pro malozemě a služby

Záznam o účinnosti	
Společný originál: kary OP vydán	Zastupitelstvo města Libáň
Datum nabytí účinnosti OP Libáň	15. 11. 2021
Prohlášení	Město Libáň
Opisování účinnosti opatření: Jaroslav Přibyl	
Funkce	starosta města
Podpis	
Odkaz Územního úřadu	

KONCEPCE TECHNICKÉ A DOPRAVNÍ INFRASTRUKTURY	
	Dopravní koridor - přeložka II/220 v prostoru Libáň (ZbV)
	Vnější elektrické vedení VN 35 kV
	Trafostanice
	Vodovodní řád
	Kanalizační řád
	Čerpadací stanice kanalizace
	Čistírna odpadních vod
	Plynovod STL
	Plynovod VTL do tlaku 40 barů včetně
	Regulační / měřicí stanice VTL s tlakem do 40 barů včetně
	Komunikační vedení
	Komunikační zařízení
	Radiový směrový spoj komunikační sítě
	Značena cyklistická
	Značena turistická trasa
	Projevení komunikace pro pěší a cyklisty

LIMITY VYUŽITÍ A HODNOTY ÚZEMÍ	
	Naturologická ochrana
	Regionální biokoridor
	Lokální biocentrum
	Lokální biocentrum
	Interakční prvek
	Pamětní strom včetně ochranného pásma
	Významný strom
	Osa dálkového migračního koridoru / dálkový migrační koridor
	Natura 2000 - plošná oblast
	Natura 2000 - evropsky významná lokalita
	Plochy PUPFL
	Pásmo 50 m od okraje lesa
	Ochranné pásmo silnice
	Ochranné pásmo železnice
	Ochranné pásmo elektronizace
	Ochranné pásmo elektronické komunikace
	Bezpečnostní pásmo dlevozdny
	Území archeologického nálezu - ÚAN I / ÚAN II
	Záplavové území s perioditou 100 let
	Plochy určené k vodní povodni
	Projevení pásma dlevozdny
	Projevení pásma dlevozdny
	Pamětní místo významu - sakrální, pamětní, umělecký objekt aj.
	Pamětní místo významu - architektonický, historický významný stav aj.
	Místo významného rozhledu
	Plochy I. a II. třídy SPEJ
	Investice do půdy / hlavní odvodňovací zařízení
	Drobné vodní toky včetně zatrubněných

Celá řešená území je součástí specifické oblasti nadnárodního významu NSO3 Jársko, územím s archeologickým nálezu (ÚAN II), je zájmovým územím Ministerstva obrany ČR, nachází se v ochranném pásmu přehledových systémů (OP RLP) a ve vzdušném prostoru pro Město i malých a plošných výskl.

ODŮVODNĚNÍ ÚZEMNÍHO PLÁNU LIBÁŇ KOORDINAČNÍ VÝKRES

Projektant:	Ing. arch. Jana Šejbalová, Ing. Zlata Machalová, RNDr. Lukáš Zemanek, Ph.D., Pavel Kuška, Jan Hradek
Autorský kolektiv:	Město Libáň
Porizování:	Město Libáň
Objevení:	Město Libáň
Měřítko:	1 : 5 000
Vydání OP:	Říjen 2021