


ODŮVODNĚNÍ ÚZEMNÍHO PLÁNU LIBÁŇ

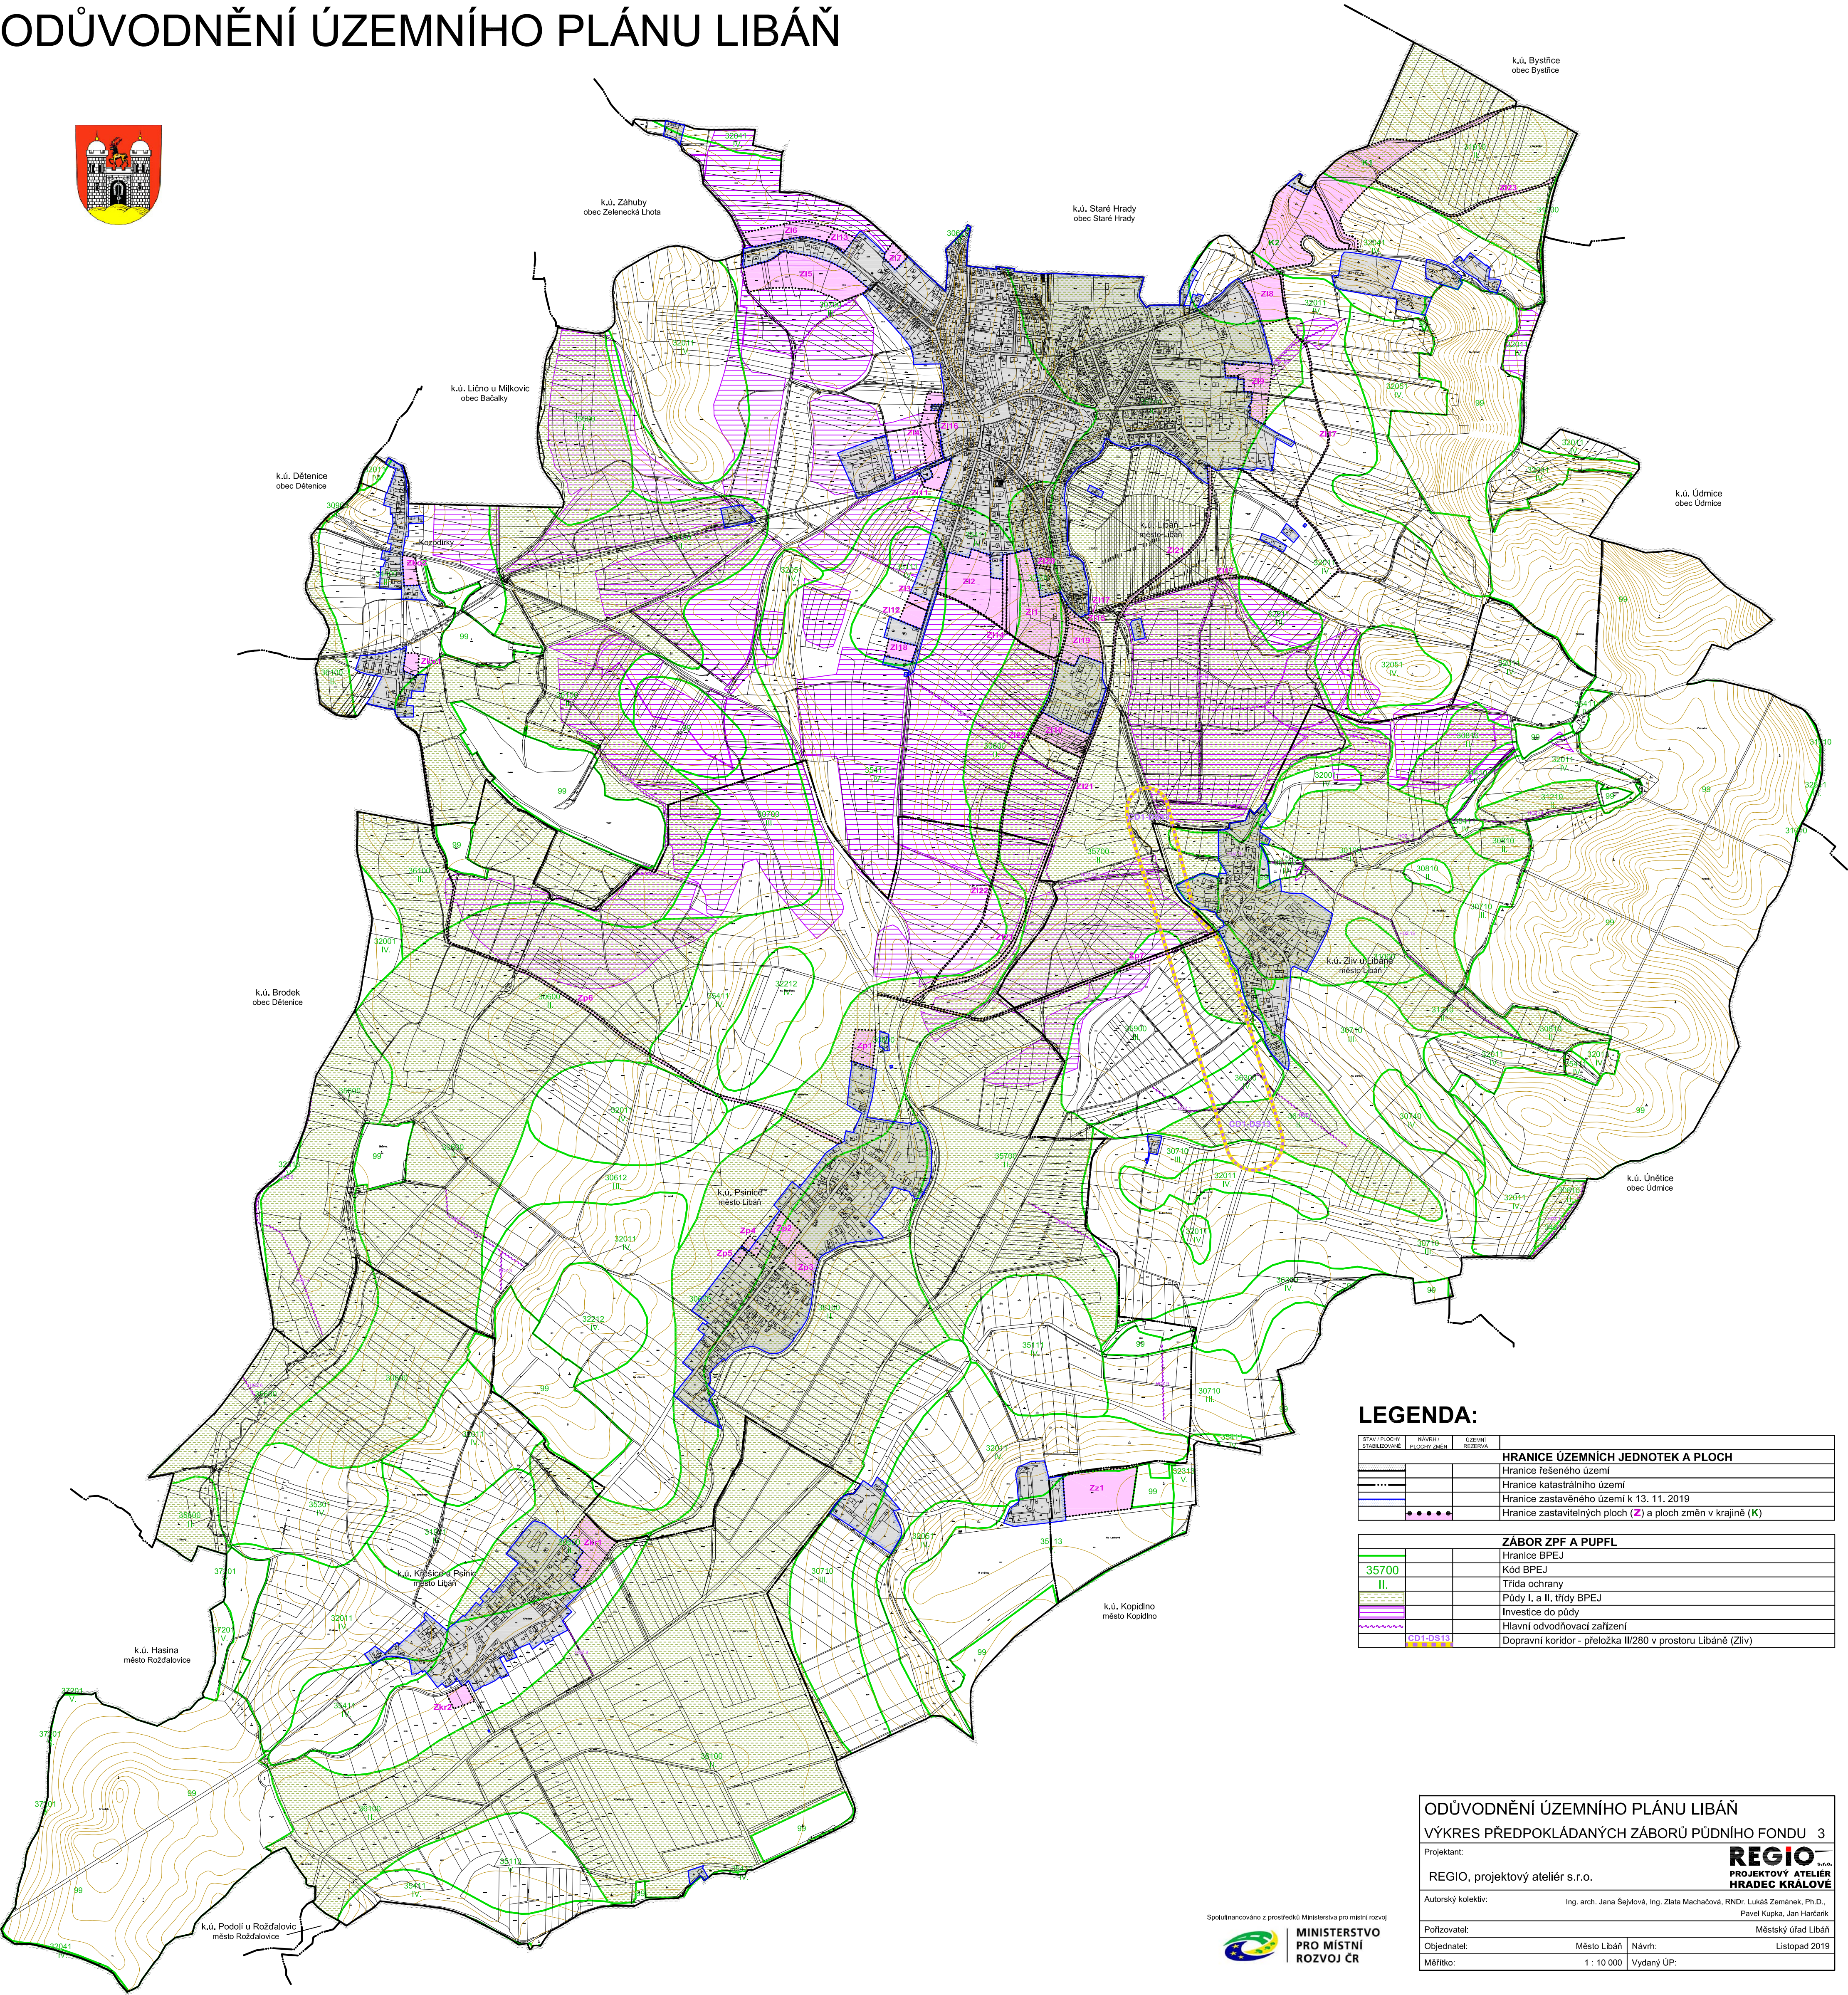

LEGENDA:

| STAV / PŮDNY STABILIZOVANÉ        | NÁVRH / PŮDNY ZMĚN | ÚZEMNÍ REZERVA                                              |
|-----------------------------------|--------------------|-------------------------------------------------------------|
| HRANICE ÚZEMNÍCH JEDNOTEK A PLOCH |                    |                                                             |
|                                   |                    | Hranice řešeného území                                      |
|                                   |                    | Hranice katastrálního území                                 |
|                                   |                    | Hranice zastavěného území k 13. 11. 2019                    |
|                                   |                    | Hranice zastavitelných ploch (Z) a ploch změn v krajině (K) |
| ZÁBOR ZPF A PUPFL                 |                    |                                                             |
|                                   |                    | Hranice BPEJ                                                |
|                                   |                    | Kód BPEJ                                                    |
|                                   |                    | Třída ochrany                                               |
|                                   |                    | Půdy I. a II. třídy BPEJ                                    |
|                                   |                    | Investice do půdy                                           |
|                                   |                    | Hlavní odvodňovací zařízení                                 |
|                                   |                    | Dopravní koridor - přeložka II/280 v prostoru Libáně (Zliv) |

ODŮVODNĚNÍ ÚZEMNÍHO PLÁNU LIBÁŇ

VÝKRES PŘEDPOKLÁDANÝCH ZÁBORŮ PŮDNÍHO FONDU 3

Projektant:

REGIO, projektový ateliér s.r.o.

Autorský kolektiv:

Ing. arch. Jana Šejvlová, Ing. Zlata Macháčová, RNDr. Lukáš Zemánek, Ph.D., Pavel Kupka, Jan Hradčák

Pořizovatel:

Městský úřad Libáň

Objednatel:

Město Libáň

Měřítko:

1 : 10 000

Návrh:

Listopad 2019

Vydání ÚP:

REGIO

PROJEKTOVÝ ATELIÉR

HRADEC KRÁLOVÉ

