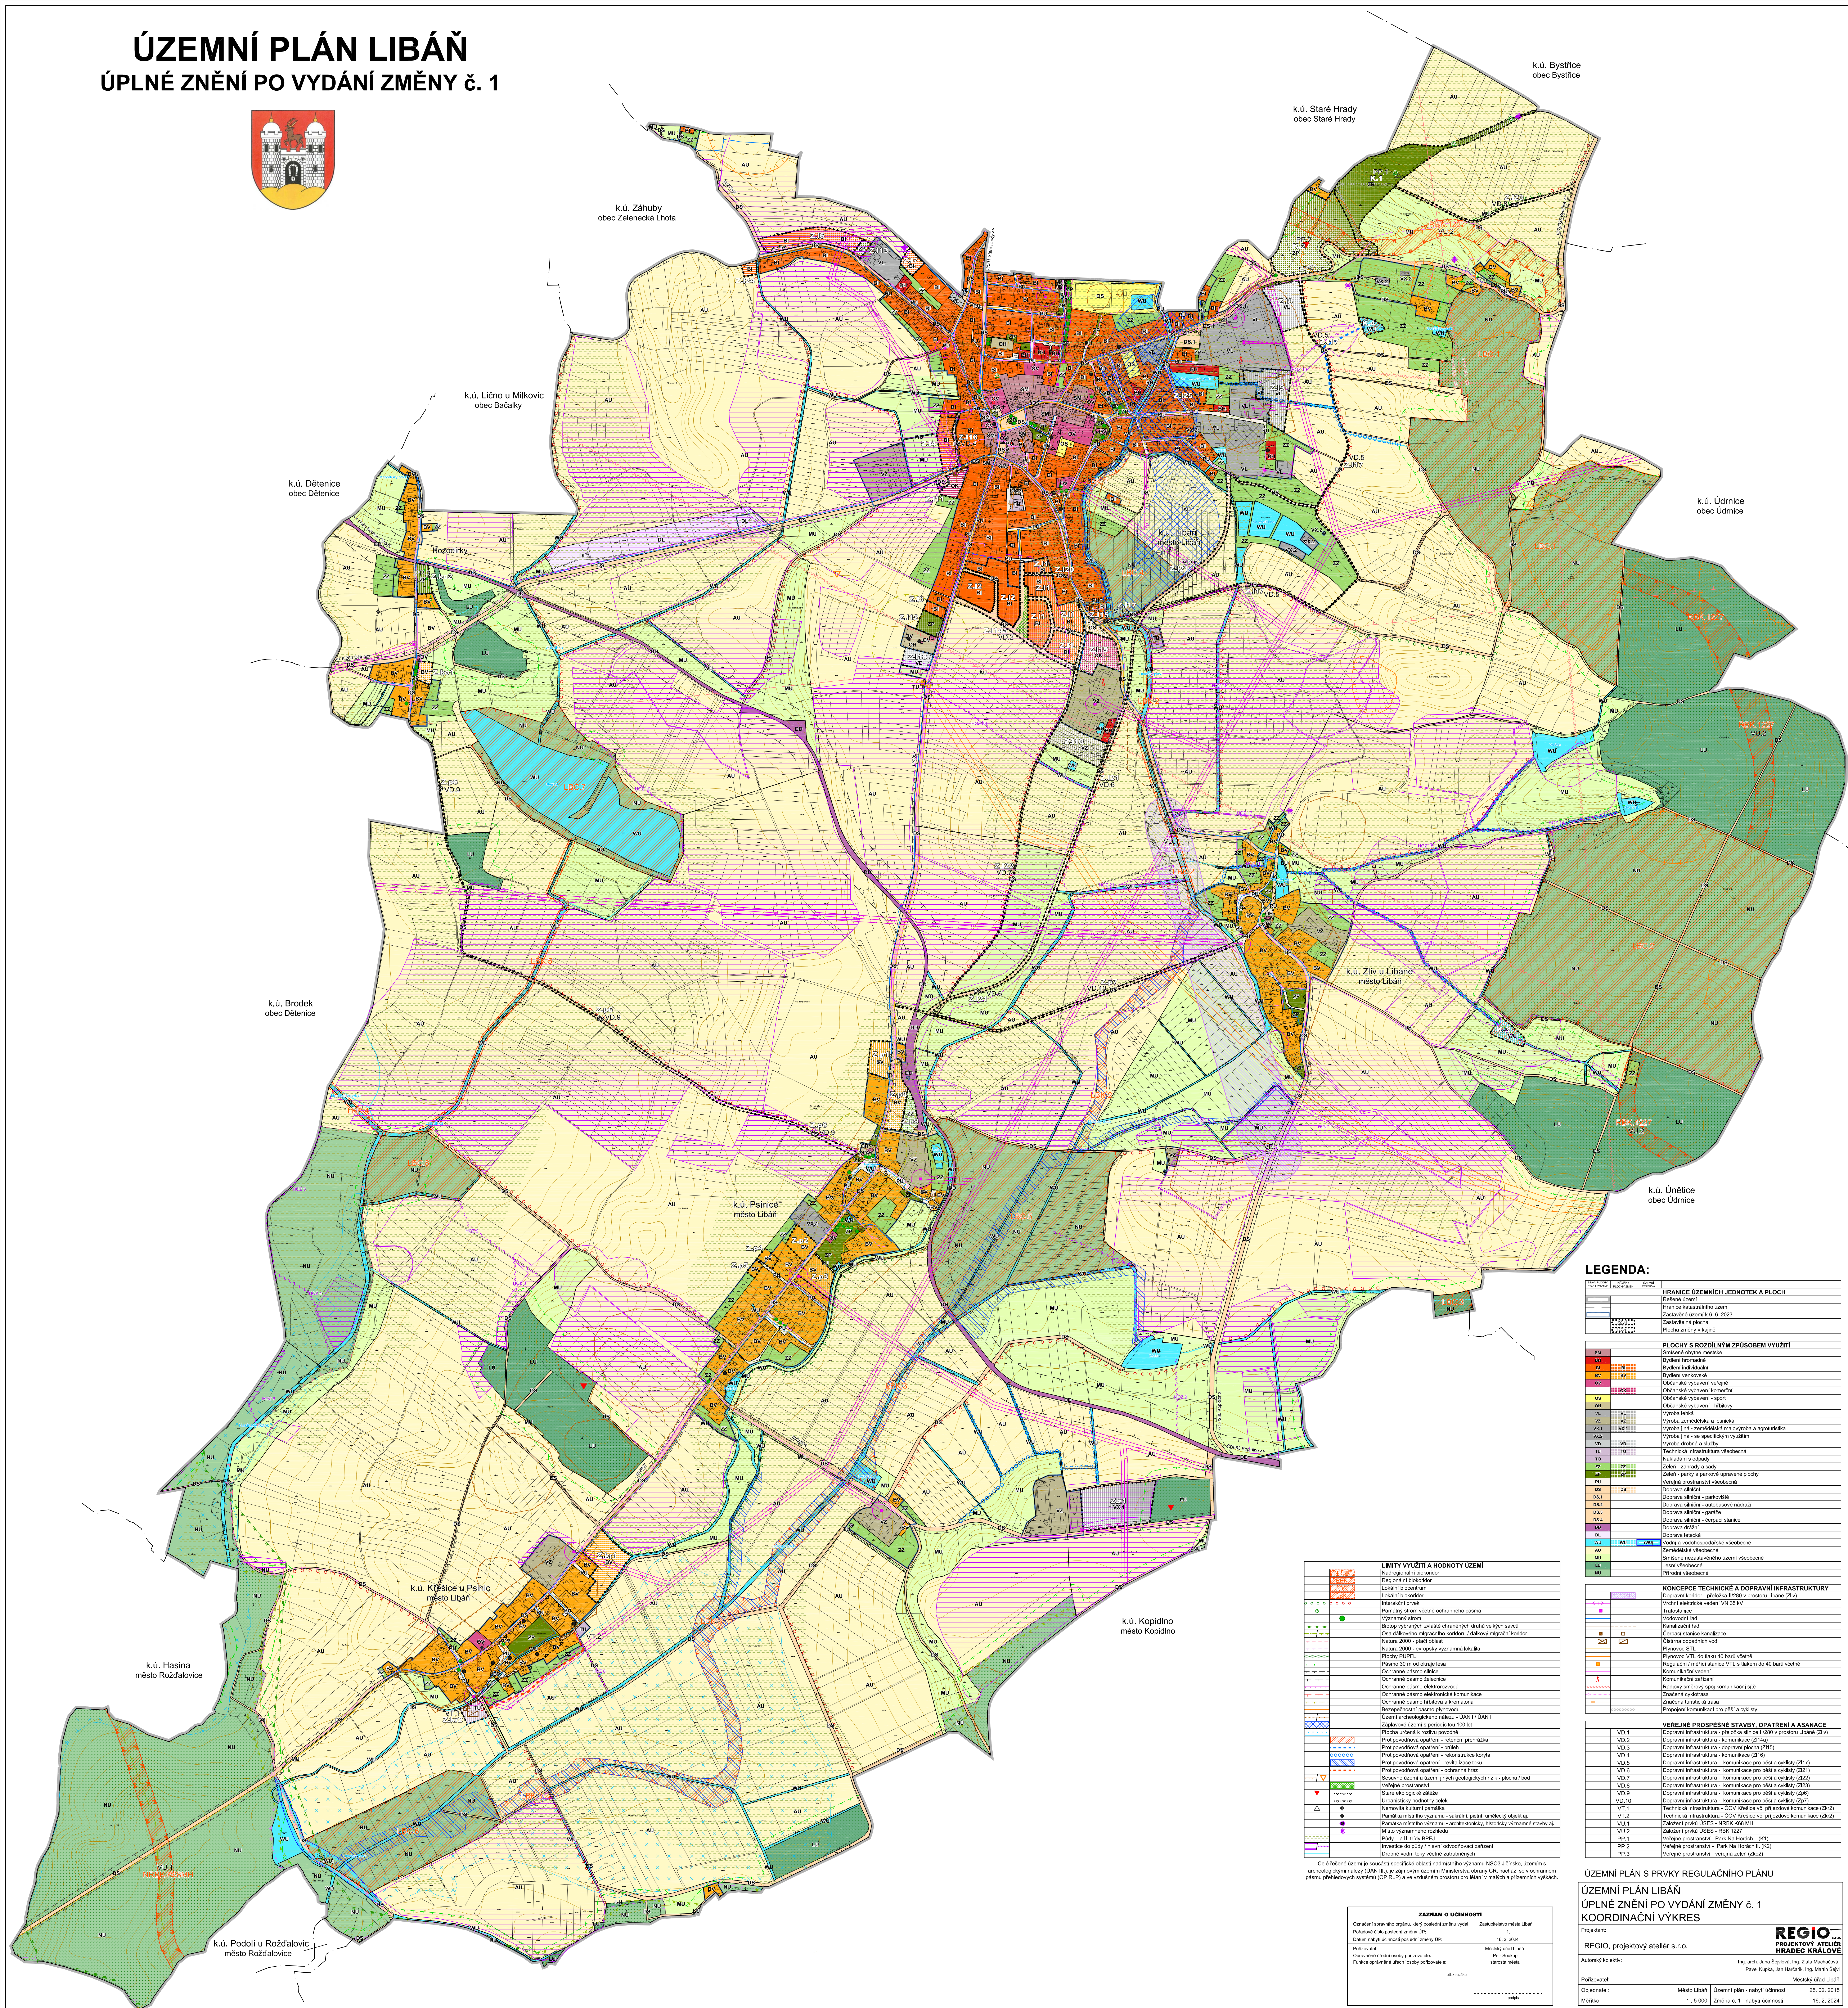


[illegible]

ÚZEMNÍ PLÁN S PRVKY REGULAČNÍHO PLÁNU

ÚZEMNÍ PLÁN LIBÁŇ
ÚPLNÉ ZNĚNÍ PO VYDÁNÍ ZMĚNY č. 1
KOORDINAČNÍ VÝKRES

Projektant:			
REGIO, projektový ateliér s.r.o.			
Autorský kolektiv:		Ing. arch. Jana Sejklová, Ing. Zlata Machatová, Pavel Kupka, Jan Harcizik, Ing. Martin Sejvl	
Pořizovatel:		Městský úřad Libah	
Objednatel:		Město Libah Územní plán - návrhy účinnosti	25. 02. 2015

REGIO
PROJEKTOVÝ ATELIER
HRADEC KRÁLOVÉ
Sejvlová, Ing. Zlata Machatová,
a. Jan Hanterik, Ing. Martin Sejvl
Městský úřad Libáň
Hinnosti 25. 02. 2015